



ประกาศ โรงเรียนบางน้ำเปรี้ยววิทยา

เรื่อง สอบราคาจ้างก่อสร้างสนามบาสเก็ตบอล แบบ FIBA และ ด่านกีฬาอเนกประสงค์ กรมพลศึกษา

โรงเรียนบางน้ำเปรี้ยววิทยามีความประสงค์จะ สอบราคาจ้างก่อสร้างสนามบาสเก็ตบอล แบบ FIBA และ ด่านกีฬาอเนกประสงค์ กรมพลศึกษา ราคากลางของงานก่อสร้างในการสอบราคาครั้งนี้เป็นเงินทั้งสิ้น ๕๙๘,๐๐๐.๐๐ บาท (ห้าแสนเก้าหมื่นแปดพันหนึ่งร้อยบาทถ้วน)

ผู้มีสิทธิเสนอราคาจะต้องมีคุณสมบัติ ดังต่อไปนี้

๑. เป็นผู้มีอาชีพรับจ้างงานที่สอบราคาจ้าง
๒. ไม่เป็นผู้ที่ถูกกระบุชื่อไว้ในบัญชีรายชื่อผู้ทำงานของทางราชการ และได้แจ้งเวียนชื่อแล้ว
๓. ไม่เป็นผู้ได้รับเอกสิทธิ์หรือความคุ้มกัน ซึ่งอาจปฏิเสธ ไม่ยอมขึ้นศาลไทย เว้นแต่รัฐบาลของผู้เสนอราคาได้มีคำสั่งให้สละสิทธิ์ความคุ้มกันเช่นนั้น
๔. ไม่เป็นผู้มีผลประโยชน์ร่วมกันกับผู้เสนอราคารายอื่นที่เข้าเสนอราคาให้แก่โรงเรียนบางน้ำเปรี้ยววิทยา ณ วันประกาศสอบราคา หรือไม่เป็นผู้กระทำการอันเป็นการขัดขวางการแข่งขันราคาอย่างเป็นธรรมในการสอบราคาจ้างครั้งนี้

กำหนดยื่นของสอบราคา ในวันที่ ๘ พฤศจิกายน ๒๕๕๘ ถึงวันที่ ๑๔ พฤศจิกายน ๒๕๕๘ ตั้งแต่เวลา ๐๘.๓๐ น. ถึงเวลา ๑๖.๓๐ น. ณ โรงเรียนบางน้ำเปรี้ยววิทยา และกำหนดเปิดซองใบเสนอราคาในวันที่ ๒๑ พฤศจิกายน ๒๕๕๘ ตั้งแต่เวลา ๑๐.๐๐ น. เป็นต้นไป

ผู้สนใจติดต่อขอรับเอกสารสอบราคาจ้าง ได้ที่ โรงเรียนบางน้ำเปรี้ยววิทยา ในวันที่ ๘ พฤศจิกายน ๒๕๕๘ ถึงวันที่ ๑๔ พฤศจิกายน ๒๕๕๘ ตั้งแต่เวลา ๐๘.๓๐ น. ถึงเวลา ๑๖.๓๐ น. ดูรายละเอียดได้ที่เว็บไซต์ โรงเรียนบางน้ำเปรี้ยววิทยา หรือสอบถามทางโทรศัพท์หมายเลข ๐๓๘๕๘๑๗๕๒ ในวันและเวลาราชการ

ประกาศ ณ วันที่ ๘ พฤศจิกายน พ.ศ. ๒๕๕๘

(นายรัชชชัย พุทธสุวรรณ)

ผู้อำนวยการ โรงเรียนบางน้ำเปรี้ยววิทยา

เอกสาร สอบราคาจ้าง เลขที่ ๒/๒๕๕๘
สอบราคาจ้างก่อสร้างสนามบาสเก็ตบอล แบบ FIBA และ อานกีฬาอเนกประสงค์ กรมพลศึกษา
กรมประกาศ โรงเรียนบางน้ำเปรี้ยววิทยา
ลงวันที่ ๘ พฤศจิกายน ๒๕๕๘

โรงเรียนบางน้ำเปรี้ยววิทยา ซึ่งต่อไปนี้เรียกว่า "กรม" มีความประสงค์จะ สอบราคาจ้างก่อสร้างสนามบาสเก็ตบอล แบบ FIBA และ อานกีฬาอเนกประสงค์ กรมพลศึกษา ณ โรงเรียนบางน้ำเปรี้ยววิทยา โดยมีข้อแนะนำและข้อกำหนด ดังต่อไปนี้

๑. เอกสารแนบท้ายเอกสาร สอบราคา

- ๑.๑ แบบรูปรายละเอียด
- ๑.๒ แบบใบเสนอราคา
- ๑.๓ แบบสัญญาจ้าง
- ๑.๔ แบบหนังสือค้ำประกัน
 - (๑) หลักประกันสัญญา
 - (๒) หลักประกันการรับเงินค้ำจ้างล่วงหน้า
 - (๓) หลักประกันผลงาน
- ๑.๕ สูตรการปรับราคา
- ๑.๖ บทนิยาม
 - (๑) ผู้เสนอราคาที่มีผลประโยชน์ร่วมกัน
 - (๒) การจัดขวงการแข่งขันราคาอย่างเป็นธรรม
- ๑.๗ แบบบัญชีเอกสาร
 - (๑) บัญชีเอกสารส่วนที่ ๑
 - (๒) บัญชีเอกสารส่วนที่ ๒

๑.๘ รายละเอียดการคำนวณราคากลางงานก่อสร้างตาม BOQ. (Bill of Quantities) (รายละเอียดการคำนวณราคากลางงานก่อสร้างเป็นการเปิดมยเพื่อให้ผู้ประสงค์จะเสนอราคาได้รู้ข้อมูลได้เท่าเทียมกันและเพื่อให้ประชาชนเข้าตรวจสอบได้)

๒. คุณสมบัติของผู้เสนอราคา

- ๒.๑ ผู้เสนอราคาต้องเป็นผู้มีอาชีพรับจ้างงานที่ สอบราคาจ้าง
- ๒.๒ ผู้เสนอราคาต้องไม่เป็นผู้ที่ถูกกระบุชื่อไว้ในบัญชีรายชื่อผู้ทำงานของทางราชการและได้แจ้งเวียนชื่อแล้ว หรือ ไม่เป็นผู้ที่ได้รับผลของการสั่งให้พ้นจากตำแหน่งหรือบุคคลอื่นเป็นผู้ทำงานตามระเบียบของทางราชการ

ราชการ 

๒.๓ ผู้เสนอราคาต้องไม่เป็นผู้มีผลประโยชน์ร่วมกันกับผู้เสนอราคารายอื่น ณ วันประกาศสอบราคา หรือไม่เป็นผู้กระทำการอันเป็นการขัดขวางการแข่งขันราคาอย่างเป็นธรรม ตามข้อ ๑.๖

๒.๔ ผู้เสนอราคาต้องไม่เป็นผู้ได้รับเอกสิทธิ์หรือความคุ้มกัน ซึ่งอาจปฏิเสธไม่ยอมขึ้นศาลไทย เว้นแต่รัฐบาลของผู้เสนอราคาได้มีคำสั่งให้สละสิทธิ์และความคุ้มกันเช่นนั้น

๓. หลักฐานการเสนอราคา

ผู้เสนอราคาจะต้องเสนอเอกสารหลักฐานอันมาพร้อมกับซองใบเสนอราคา โดยแยกไว้นอกซองใบเสนอราคาเป็น ๒ ส่วน คือ

๓.๑ ส่วนที่ ๑ อย่างน้อยต้องมีเอกสารดังต่อไปนี้

(๑) ในกรณีผู้เสนอราคาเป็นนิติบุคคล

(ก) ห้างหุ้นส่วนสามัญหรือห้างหุ้นส่วนจำกัด ให้ยื่นสำเนาหนังสือรับรองการจดทะเบียนนิติบุคคล บัญชีรายชื่อหุ้นส่วนผู้จัดการ ผู้มีอำนาจควบคุม(ถ้ามี) พร้อมรับรองสำเนาถูกต้อง

(ข) บริษัทจำกัดหรือบริษัทมหาชนจำกัด ให้ยื่นสำเนาหนังสือรับรองการจดทะเบียนนิติบุคคล หนังสือบริคณห์สนธิ บัญชีรายชื่อกรรมการผู้จัดการ ผู้มีอำนาจควบคุม(ถ้ามี)และบัญชีผู้ถือหุ้นรายชื่อใหญ่ พร้อมรับรองสำเนาถูกต้อง

(๒) ในกรณีผู้เสนอราคาเป็นบุคคลธรรมดาหรือคณะบุคคลที่มีใช้นิติบุคคล ให้ยื่นสำเนามบัตรประจำตัวประชาชนของผู้ยื่น สำเนาข้อตกลงที่แสดงถึงการเข้าเป็นหุ้นส่วน (ถ้ามี) สำเนามบัตรประจำตัวประชาชนของผู้เป็นหุ้นส่วน พร้อมทั้งรับรองสำเนาถูกต้อง

(๓) ในกรณีผู้เสนอราคาเป็นผู้เสนอราคาร่วมกัน ในฐานะเป็นผู้ร่วมค้า ให้ยื่นสำเนาสัญญาของการเข้าร่วมค้า สำเนามบัตรประจำตัวประชาชนของผู้ร่วมค้า และในกรณีที่ผู้เข้าร่วมค้าฝ่ายใดเป็นบุคคลธรรมดาที่มีใช้สัญชาติไทย ก็ให้ยื่นสำเนาหนังสือเดินทาง หรือผู้ร่วมค้าฝ่ายใดเป็นนิติบุคคลให้ยื่นเอกสารตามที่ระบุไว้ใน (๑)

(๔) สำเนาทะเบียนบ้าน บัตรประชาชน ทะเบียนการค้า

(๕) บัญชีเอกสารส่วนที่ ๑ ทั้งหมดที่ได้ยื่นพร้อมกับซองใบเสนอราคา ตามแบบในข้อ ๑.๘ (๑)

๓.๒ ส่วนที่ ๒ อย่างน้อยต้องมีเอกสารดังต่อไปนี้

(๑) หนังสือมอบอำนาจซึ่งปิดอากรแสตมป์ตามกฎหมายในกรณีที่ผู้เสนอราคามอบอำนาจให้บุคคลอื่น ลงนามในใบเสนอราคาแทน

(๒) บัญชีรายการก่อสร้าง(หรือใบแจ้งปริมาณงาน) ซึ่งจะต้องแสดงรายการ วัสดุ อุปกรณ์ค่าแรงงาน ภาษีประเภทต่าง ๆ รวมทั้งกำไรไว้ด้วย

(๓) บัญชีเอกสารส่วนที่ ๒ ทั้งหมดที่ได้ยื่นพร้อมกับซองใบเสนอราคา ตามแบบในข้อ ๑.๘ (๒)

๔. การเสนอราคา

๔.๑ ผู้เสนอราคาต้องยื่นเสนอราคาตามแบบที่กำหนดไว้ในเอกสารสอบราคาดังนี้ โดยไม่มีเงื่อนไขใด ๆ ทั้งสิ้น และจะต้องกรอกข้อความให้ถูกต้องครบถ้วน ลงลายมือชื่อของผู้เสนอราคาให้ชัดเจน จำนวนเงินที่



เสนอจะต้องระบุตรงกันทั้งตัวเลขและตัวอักษร โดยไม่มีการขีดลบหรือแก้ไข หากมีการขีดลบ ตกเติม แก้ไข เปลี่ยนแปลงจะต้องลงลายมือชื่อผู้เสนอราคาพร้อมประทับตรา (ถ้ามี) กำกับไว้ด้วยทุกแห่ง

๔.๒ ผู้เสนอราคาจะต้องกรอกปริมาณวัสดุและราคาในบัญชีรายการก่อสร้างให้ครบถ้วน ในการเสนอราคา ให้เสนอเป็นเงินบาท และเสนอราคาเพียงราคาเดียว โดยเสนอราคารวม และหรือราคา ค่อหน่วย และหรือต่อรายการ ตามเงื่อนไขที่ระบุไว้ท้ายใบเสนอราคาให้ถูกต้อง ทั้งนี้ ราคา รวมที่เสนอจะต้องตรงกันทั้งตัวเลข และตัวหนังสือ ถ้าตัวเลขและตัวหนังสือไม่ตรงกันให้ถือตัวหนังสือเป็นสำคัญ โดยคิดราคารวมทั้งสิ้นซึ่งรวมค่าภาษีมูลค่าเพิ่ม ภาษีอากรอื่น และค่าใช้จ่ายที่พึงปวงไว้แล้ว

ราคาที่เสนอจะต้องเสนอกำหนดคืนราคาไม่น้อยกว่า ๔๕ วัน นับแต่วันเปิดซองใบเสนอราคา โดย ภายในกำหนดคืนราคาผู้เสนอราคาคือต้องรับผิดชอบราคาที่ตนได้เสนอไว้และจะถอนการเสนอราคามีได้

๔.๓ ผู้เสนอราคาจะต้องเสนอกำหนดเวลาดำเนินการก่อสร้างแล้วเสร็จไม่เกิน ๔๐ วัน นับถัดจากวันลงนามในสัญญาจ้าง หรือวันที่ได้รับหนังสือแจ้งจากกรมให้เริ่มทำงาน

๔.๔ ก่อนยื่นซองสอบราคา ผู้เสนอราคาส่งตรวจดูร่างสัญญา แบบรูป และรายละเอียด ฯลฯ ให้ถี่ถ้วนและ เข้าใจเอกสารสอบราคา ทั้งหมดเสียก่อนที่จะตกลงยื่นซองสอบราคาตามเงื่อนไขในเอกสารสอบราคา

๔.๕ ผู้เสนอราคาจะต้องยื่นซองใบเสนอราคาที่มีคณิกของเรือนร้อยห้าหน้าของถึง ประธานคณะกรรมการเปิดซองสอบราคาจ้างก่อสร้างสนามบาสเก็ตบอล แบบ FIBA และ ลานกีฬาสอนกประสงค์ กรมพลศึกษา โดยระบุไว้ที่หน้าซองว่า "ใบเสนอราคาลาเอกสาร สอบราคา เลขที่ ๒๒๕๕๕" ยื่นต่อเจ้าหน้าที่ ในวัน ที่ ๘ พฤศจิกายน ๒๕๕๕ ถึงวันที่ ๑๔ พฤศจิกายน ๒๕๕๕ ตั้งแต่เวลา ๐๘.๓๐ น. ถึงเวลา ๑๖.๓๐ น. ณ โรงเรียนบางน้ำเปรี้ยววิทยา


เมื่อพ้นกำหนดเวลายื่นซองสอบราคา แล้วจะไม่รับซอง สอบราคาโดยเด็ดขาด

คณะกรรมการเปิดซองสอบราคา จะดำเนินการตรวจสอบคุณสมบัติของผู้เสนอราคาแต่ละรายว่า เป็นผู้เสนอราคาที่มีผลประโยชน์ร่วมกันกับผู้เสนอราคารายอื่น ตามข้อ ๑.๖ (๑) ณ วันประกาศสอบราคาหรือไม่ และประกาศ รายชื่อผู้เสนอราคาที่มีสิทธิได้รับการคัดเลือกก่อนการเปิดซองใบเสนอราคา

หากปรากฏต่อคณะกรรมการเปิดซองสอบราคาก่อนหรือในขณะที่มีการเปิดซองใบเสนอราคาว่า มีผู้เสนอราคากระทำการอันเป็นการขัดขวางการแข่งขันราคาอย่างเป็นธรรม ตามข้อ ๑.๖ (๒) และคณะกรรมการฯ เชื่อว่ามีการกระทำการอันเป็นการขัดขวางการแข่งขันราคาอย่างเป็นธรรม คณะกรรมการฯ จะคัดรายชื่อผู้เสนอราคารายนั้นออกจากกรเป็นผู้เสนอราคา และประกาศ รายชื่อผู้เสนอราคาที่มีสิทธิได้รับการคัดเลือก และกรมจะพิจารณาถอนผู้เสนอราคาดังกล่าวเป็นผู้ที่งาน เว้นแต่คณะกรรมการฯ จะวินิจฉัยได้ว่าผู้เสนอราคารายนั้นเป็นผู้ที่ให้ความร่วมมือเป็นประโยชน์ต่อการพิจารณาของทางราชการและมีได้เป็นผู้ริเริ่มให้มีการกระทำดังกล่าว

ผู้เสนอราคาที่ถูกคัดรายชื่อออกจากกรเป็นผู้เสนอราคาเพราะเหตุเป็นผู้เสนอราคาที่มีผลประโยชน์ร่วมกันกับผู้เสนอราคารายอื่น ณ วันประกาศสอบราคา หรือเป็นผู้เสนอราคาที่ทำกรทำการอันเป็นการขัดขวางการแข่งขันราคาอย่างเป็นธรรม อาจอุทธรณ์คำสั่งดังกล่าวต่อปลัดกระทรวงภายใน ๓ วัน นับแต่วันที่ได้รับแจ้งจากคณะกรรมการเปิดซองสอบราคา การวินิจฉัยอุทธรณ์ของปลัดกระทรวงให้ถือเป็นที่สุด

คณะกรรมการเปิดซองสอบราคา จะเปิดซองใบเสนอราคาของผู้เสนอราคาที่มีสิทธิได้รับการ

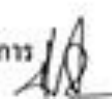

คัดเลือก ดังกล่าวข้างต้น ณ โรงเรียนบางน้ำเปรี้ยววิทยา ในวันที่ ๒๑ พฤศจิกายน ๒๕๕๘ ตั้งแต่เวลา ๑๐.๐๐ น. เป็นต้นไป

การยื่นอุทธรณ์ตามวรรคห้า ย่อมไม่เป็นเหตุให้มีการขยายระยะเวลาการเปิดซองใบเสนอราคา เว้นแต่ปลัดกระทรวงพิจารณาเห็นว่า การขยายระยะเวลาดังกล่าวจะเป็นประโยชน์แก่ทางราชการอย่างยิ่ง และในกรณีที่ปลัดกระทรวงพิจารณาเห็นด้วยกับคำคัดค้านของผู้อุทธรณ์ และเห็นว่าควรยกเลิกการเปิดซองใบเสนอราคาที่ได้ดำเนินการไปแล้วจะเป็นประโยชน์แก่ทางราชการอย่างยิ่งให้ปลัดกระทรวงมีอำนาจยกเลิกการเปิดซองใบเสนอราคาดังกล่าวได้

๕. หลักเกณฑ์และสิทธิในการพิจารณาราคา

๕.๑ ในการ สอบราคา ครั้งนี้ กรมจะพิจารณาคัดเลือกด้วย ราคาต่อรายการ

๕.๒ หากผู้เสนอราคา รายใดมีคุณสมบัติ ไม่ถูกต้องตามข้อ ๒ หรือยื่นหลักฐานการเสนอราคาไม่ถูกต้องหรือไม่ครบถ้วนตามข้อ ๓ หรืออื่นของสอบราคา ไม่ถูกต้องตามข้อ ๔ แล้ว คณะกรรมการฯ จะไม่รับพิจารณา ราคาของผู้เสนอการายนั้น เว้นแต่เป็นข้อผิดพลาดหรือผิดพลาดเพียงเล็กน้อย หรือที่ผิดแยกไปจากเงื่อนไขของเอกสารสอบราคาในส่วนที่มีสาระสำคัญ ทั้งนี้ เฉพาะในกรณีที่พิจารณาเห็นว่าจะเป็นประโยชน์ต่อกรมเท่านั้น

๕.๓ กรมสงวนสิทธิ์ไม่พิจารณาราคาของผู้เสนอราคา โดยไม่มีการคัดค้านในกรณีดังต่อไปนี้

(๑) ไม่ปรากฏชื่อผู้เสนอการายนั้น ในบัญชีรับเอกสาร สอบราคา หรือในหลักฐานการรับเอกสารสอบราคา ของกรม

(๒) ไม่กรอกชื่อนิติบุคคลและบุคคลธรรมดา หรือลงลายมือชื่อผู้เสนอราคาอย่างหนึ่งอย่างใด หรือทั้งหมดยกในใบเสนอราคา

(๓) เสนอรายละเอียดแตกต่างไปจากเงื่อนไขที่กำหนดในเอกสารสอบราคา ที่เป็นสาระสำคัญ หรือมีผลทำให้เกิดความได้เปรียบเสียเปรียบแก่ผู้เสนอการายนอื่น

(๔) ราคาที่เสนอมีการทุจริต ตกหล่น แก้ไขเปลี่ยนแปลง โดยผู้เสนอราคามีได้ลงลายมือชื่อพร้อมประทับตรา (ถ้ามี) กำกับไว้

๕.๔ ในการคัดเลือกการสอบราคา หรือในการทำสัญญา คณะกรรมการเปิดซองสอบราคาหรือกรม มีสิทธิให้ผู้เสนอราคาชี้แจงข้อเท็จจริง สภาพ ฐานะ หรือข้อเท็จจริงอื่นใดที่เกี่ยวข้องกับผู้เสนอราคาได้ กรมมีสิทธิที่จะไม่รับราคา หรือไม่ทำสัญญา หากหลักฐานดังกล่าวไม่มีความเหมาะสมหรือไม่ถูกต้อง

๕.๕ กรมทรงไว้ซึ่งสิทธิที่จะไม่รับราคาค่ำสุด หรือราคาหนึ่งราคาใด หรือราคาที่เสนอทั้งหมดก็ได้ และอาจพิจารณาเลือกจ้างในจำนวน หรือขนาด หรือเฉพาะรายการหนึ่งรายการใด หรืออาจจะยกเลิกการ สอบราคาโดยไม่พิจารณาจัดจ้างเลยก็ได้ สุดแต่จะพิจารณา ทั้งนี้ เพื่อประโยชน์ของทางราชการเป็นสำคัญ และให้ถือว่า การคัดค้าน ของกรมเป็นเด็ดขาด ผู้เสนอราคาจะเรียกร้องค่าเสียหายใด ๆ มิได้ รวมทั้งกรมจะพิจารณายกเลิกการสอบราคา และลงโทษผู้เสนอราคาเป็นผู้ทำงาน ไม่ว่าจะเป็นผู้เสนอราคาที่ได้รับการคัดเลือกหรือไม่ก็ตาม หากมีเหตุที่เชื่อได้ว่า การเสนอราคากระทำการ โดยไม่สุจริต เช่น การเสนอเอกสารอันเป็นเท็จ หรือใช้ชื่อบุคคลธรรมดา หรือนิติบุคคลอื่นมาเสนอราคาแทน เป็นต้น



ในกรณีที่ผู้เสนอราคาค่ำสุด เสนอราคาคำนวณค่าหมายได้ว่าไม่อาจดำเนินงานตามสัญญาได้ คณะกรรมการเปิดซอง สอบราคา หรือกรมจะให้ผู้เสนอราคานั้นชี้แจงและแสดงหลักฐานที่ทำให้เชื่อได้ว่าผู้เสนอราคาสามารถดำเนินงานตาม สอบราคาจ้าง ให้เสร็จสมบูรณ์ หากคำชี้แจงไม่เป็นที่ยอมรับได้ กรมมีสิทธิที่จะไม่รับราคาของผู้เสนอราคารายนั้น

๕.๖ ในกรณีที่ปรากฏข้อเท็จจริงภายหลังจากการเปิดซองสอบราคาว่า ผู้เสนอราคาที่มีสิทธิได้รับการคัดเลือกตามที่ได้ประกาศรายชื่อไว้ ตามข้อ ๔.๕ เป็นผู้เสนอราคาที่มีผลประโยชน์ร่วมกันกับผู้เสนอราคารายอื่น ๗ วันประกาศสอบราคา หรือเป็นผู้เสนอราคาที่ทำกรดำเนินการขึ้นเป็นการขัดขวางการแข่งขันราคาอย่างเป็นธรรม ตามข้อ ๑.๖ กรมมีอำนาจที่จะคัดรายชื่อผู้เสนอราคาที่มีสิทธิได้รับการคัดเลือกดังกล่าวออกจากประกาศรายชื่อตามข้อ ๔.๕ และกรมจะพิจารณาลงโทษผู้เสนอราคารายนั้นเป็นผู้ที่งาน

ในกรณีนี้หากปลัดกระทรวงพิจารณาเห็นว่า การยกเลิกการเปิดซองใบเสนอราคาที่ได้ดำเนินการไปแล้วจะเป็นประโยชน์แก่ทางราชการอย่างถึงปลัดกระทรวงมีอำนาจยกเลิกการเปิดซองใบเสนอราคดังกล่าวได้

๖. การทำสัญญาจ้าง

ผู้ชนะการสอบราคาจะต้องทำสัญญาจ้างตามแบบสัญญาดังระบุในข้อ ๑.๓ กับกรมภายใน ๙ วัน นับถัดจากวันที่ได้รับแจ้ง และจะต้องวางหลักประกันสัญญาเป็นจำนวนเงินเท่ากับร้อยละ ๕ ของราคาค่าจ้างที่ สอบราคา ได้ ให้กรมยึดถือไว้ในขณะทำสัญญา โดยใช้หลักประกันอย่างหนึ่งอย่างใด ดังต่อไปนี้

๖.๑ เงินสด

๖.๒ เช็กที่ธนาคารสั่งจ่ายให้แก่กรม โดยเป็นเช็กลงวันที่ทำสัญญาหรือก่อนหน้านั้นไม่เกิน ๓ วันทำการ

๖.๓ หนังสือค้ำประกันของธนาคารภายในประเทศตามแบบหนังสือค้ำประกันดังระบุในข้อ ๑.๔ (๑)

๖.๔ หนังสือค้ำประกันของบริษัทเงินทุนอุตสาหกรรมแห่งประเทศไทย หรือบริษัทเงินทุน หรือบริษัทเงินทุนหลักทรัพย์ ที่ได้รับอนุญาตให้ประกอบกิจการเงินทุนเพื่อการพาณิชย์และประกอบธุรกิจค้ำประกัน ตามประกาศของธนาคารแห่งประเทศไทย ซึ่งได้แจ้งชื่อเวียนให้ส่วนราชการต่าง ๆ ทราบแล้ว โดยอนุโลมให้ใช้ตามแบบหนังสือค้ำประกัน ดังระบุในข้อ ๑.๔ (๑)

๖.๕ พันธบัตรรัฐบาลไทย

หลักประกันนี้จะคืนให้โดยไม่มีดอกเบี้ย ภายใน ๑๕ วัน นับถัดจากวันที่ผู้ชนะการสอบราคา (ผู้รับจ้าง) พ้นจากข้อผูกพันตามสัญญาจ้างแล้ว

๗. ค่าจ้างและการจ่ายเงิน

กรมจะจ่ายเงินค่าจ้าง โดยแบ่งออกเป็น ๑ งวด ดังนี้

งวดสุดท้าย เป็นจำนวนเงินในอัตราร้อยละ ๑๐๐ ของค่าจ้าง เมื่อผู้รับจ้างได้ปฏิบัติงาน ทั้งหมดให้ แล้วเสร็จเรียบร้อยตามสัญญา รวมทั้งทำสถานที่ก่อสร้างให้สะอาดเรียบร้อย



๘. อัตราค่าปรับ

ค่าปรับตามแบบสัญญาจ้างข้อ ๑๑ ให้คิดในอัตราร้อยละ ๐.๑ ของค่าจ้างตามสัญญาต่อวัน

๙. การรับประกันความชำรุดบกพร่อง

ผู้รับจ้างการสอบราคา ซึ่งได้ทำข้อตกลงเป็นหนังสือ หรือทำสัญญาจ้างตามแบบดังระบุในข้อ ๑.๑ แล้ว แต่กรณี จะต้องรับประกันความชำรุดบกพร่องของงานจ้างที่เกิดขึ้นภายในระยะเวลาไม่น้อยกว่า ๑ ปี นับถัดจากวันที่กรมได้รับมอบงาน โดยผู้รับจ้างต้องรับผิดชอบซ่อมแซมแก้ไขให้ใช้งานได้ดังเดิมภายใน ๗ วัน นับถัดจากวันที่ได้รับแจ้งความชำรุดบกพร่อง

๑๐. ข้อสงวนสิทธิ์ในการเสนอราคาและอื่น ๆ

๑๐.๑ เงินค่าจ้างสำหรับงานจ้างครั้งนี้ได้มาจากเงินงบประมาณประจำปี พ.ศ. ๒๕๖๐

การลงนามในสัญญาจะกระทำได้ก่อนเมื่อกรมได้รับอนุมัติเงินค่าก่อสร้างจาก เงินงบประมาณประจำปี พ.ศ. ๒๕๖๐ แล้วเท่านั้น

ราคากลางของงานก่อสร้างในการ สอบราคา ครั้งนี้เป็นเงินทั้งสิ้น ๕๕๘.๑๐๐.๐๐ บาท (ห้าแสนห้าหมื่นแปดพันหนึ่งร้อยบาทถ้วน) โดยแยกเป็นแต่ละรายการดังนี้

รายการพิจารณาที่ ๑ ก่อสร้างสนามบาสเก็ตบอล แบบ FIBA ราคากลางจำนวน ๔๓๔.๗๐๐.๐๐ บาท (สี่แสนสามหมื่นสี่พันเจ็ดร้อยบาทถ้วน)

รายการพิจารณาที่ ๒ ก่อสร้างลานกีฬาอเนกประสงค์ กรมพลศึกษา ราคากลางจำนวน ๑๒๓.๔๐๐.๐๐ บาท (หนึ่งแสนหกหมื่นสามพันสี่ร้อยบาทถ้วน)

๑๐.๒ เมื่อกรมได้คัดเลือกผู้เสนอราคารายใดให้เป็นผู้รับจ้างและได้ตกลงจ้างตาม สอบราคาจ้าง แล้ว ถ้าผู้รับจ้างจะต้องส่งหรือนำสิ่งของมาเพื่องานจ้างดังกล่าวเข้ามาจากต่างประเทศและของนั้นต้องนำเข้าโดยทางเรือในเส้นทางที่มีเรือไทยเดินอยู่ และสามารถให้บริการรับขนได้ตามที่รัฐมนตรีว่าการกระทรวงคมนาคมประกาศกำหนด ผู้เสนอราคาซึ่งเป็นผู้รับจ้างจะต้องปฏิบัติตามกฎหมายว่าด้วยการส่งเสริมการพาณิชย์ ดังนี้

(๑) แจ้งการส่งหรือนำสิ่งของดังกล่าวเข้ามาจากต่างประเทศต่อกรมเจ้าท่าภายใน ๗ วัน นับถัดจากวันที่ผู้รับจ้างส่งหรือซื้อของจากต่างประเทศ เว้นแต่เป็นของที่รัฐมนตรีว่าการกระทรวงคมนาคมประกาศยกเว้นให้บรรทุกโดยเรืออื่นได้

(๒) จัดการให้สิ่งของดังกล่าวบรรทุกโดยเรือไทยหรือเรือที่มีสิทธิเช่นเดียวกับเรือไทยจากต่างประเทศมายังประเทศไทย เว้นแต่จะได้รับอนุญาตจากกรมเจ้าท่า ให้บรรทุกสิ่งของนั้น โดยเรืออื่นที่มีธงเรือไทย ซึ่งจะต้องได้รับอนุญาตเช่นนั้นก่อนบรรทุกของลงเรืออื่น หรือเป็นของที่รัฐมนตรีว่าการกระทรวงคมนาคมประกาศยกเว้นให้บรรทุกโดยเรืออื่น

(๓) ในกรณีที่ไปปฏิบัติตาม (๑) หรือ (๒) ผู้รับจ้างจะต้องรับผิดชอบการดำเนินการพาณิชย์



๑๐.๓ ผู้เสนอราคาซึ่งกรมได้คัดเลือกแล้วไม่ไปทำสัญญาหรือข้อตกลงภายในเวลาที่ทางราชการกำหนดครั้งระบุไว้ในข้อ ๖ กรมอาจพิจารณาเรียกร้องให้ชดเชยความเสียหายอื่น (ถ้ามี) รวมทั้งจะพิจารณาให้เป็นผู้ทำงานตามระเบียบของทางราชการ

๑๐.๔ กรมสงวนสิทธิ์ที่จะแก้ไขเพิ่มเติมเงื่อนไขหรือข้อกำหนดในแบบสัญญาให้เป็นไปตามความเห็นของสำนักงาน อัยการสูงสุด (ถ้ามี)

๑๑. การปรับราคาค่างานก่อสร้าง

การปรับราคาค่างานก่อสร้างตามสูตรการปรับราคาค้างระบุในข้อ ๑.๕ จะนำมาใช้กรณีที่ค่าแรงก่อสร้างลดลงหรือ เพิ่มขึ้น โดยวิธีการต่อไปนี้


ตามเงื่อนไข หลักเกณฑ์ สูตรและวิธีคำนวณที่ใช้กับสัญญาแบบปรับราคาได้ ตามมติคณะรัฐมนตรี เมื่อวันที่ ๒๒ สิงหาคม ๒๕๓๒ เรื่อง การพิจารณาช่วยเหลือผู้ประกอบการอาชีพงานก่อสร้าง ตามหนังสือสำนักเลขาธิการคณะรัฐมนตรี ที่ นร ๑๒๐๓/ว ๑๐๕ ลงวันที่ ๒๔ สิงหาคม ๒๕๓๒

สูตรการปรับราคา (สูตรค่า K) จะต้องคงที่ที่ระดับที่กำหนดไว้ในวันแล้วเสร็จตามที่กำหนดไว้ในสัญญา หรือภายใน ระยะเวลาที่กรมได้ขยายออกไป โดยจะใช้สูตรของทางราชการที่ได้ระบุในข้อ ๑.๕

๑๒. การปฏิบัติตามกฎหมายและระเบียบ


ในระหว่างระยะเวลาการก่อสร้างผู้รับจ้างพึงปฏิบัติตามหลักเกณฑ์ที่กฎหมายและระเบียบได้กำหนดไว้โดยเคร่งครัด



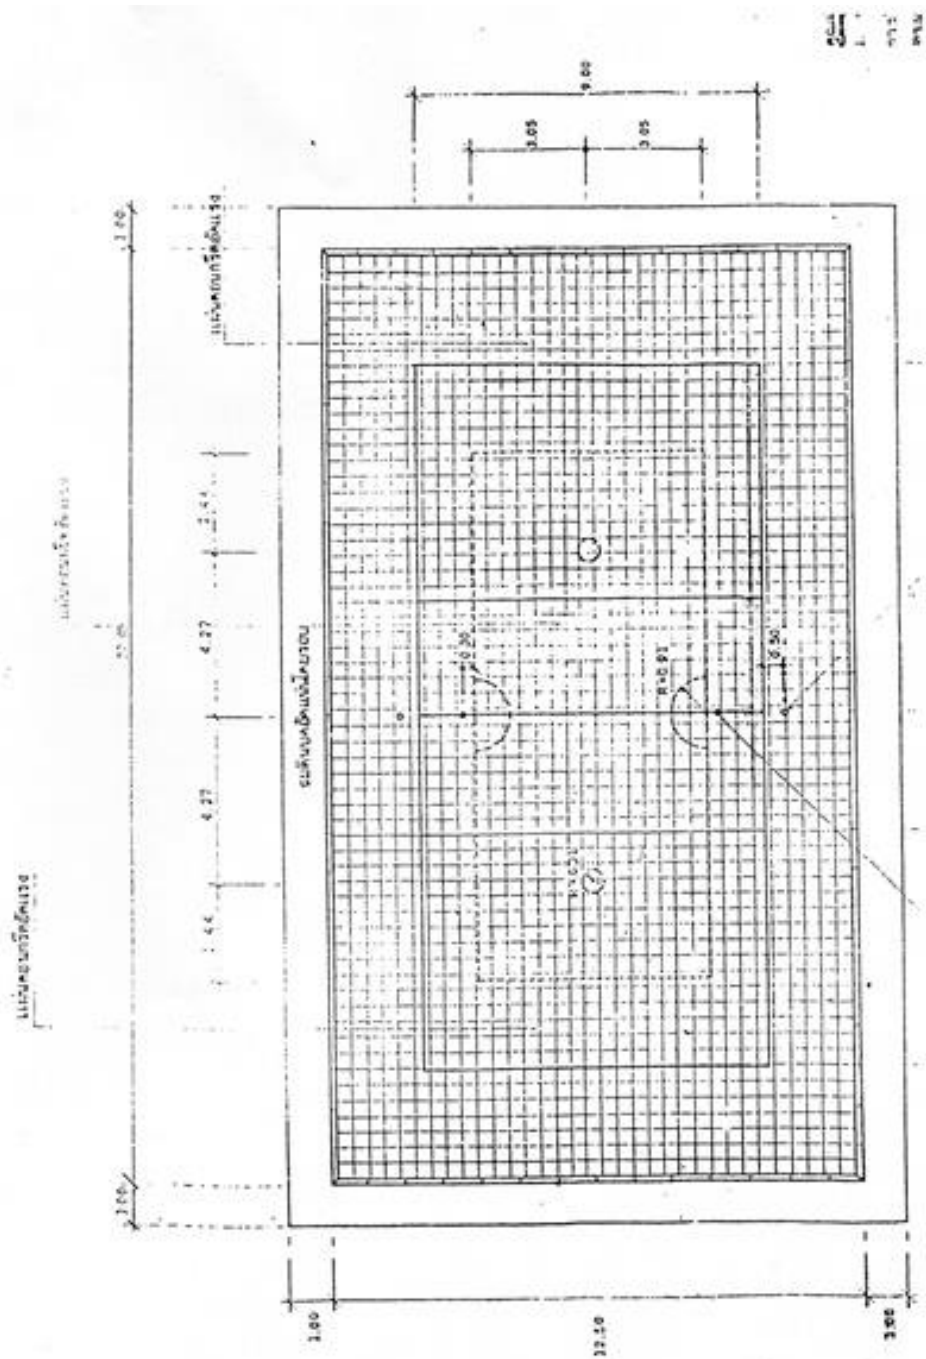


แปลนลานกีฬาอเนกประสงค์

- เส้นสนามและเส้นเขต
- เส้นเขตและเส้นเขต

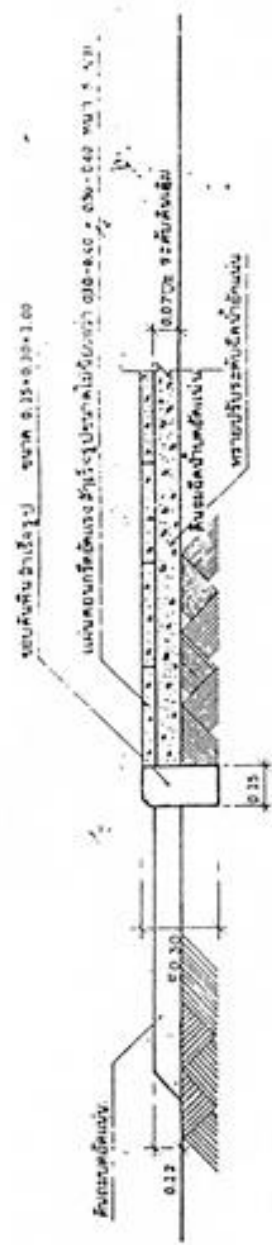

แบบขยายการปูพื้น

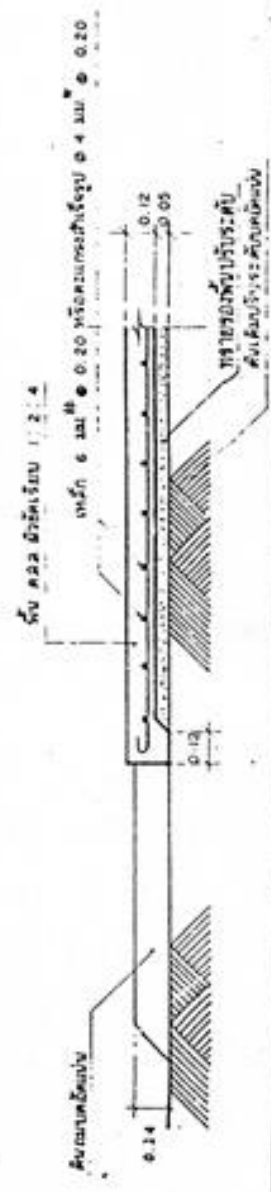

สรุปราคาค่างานก่อสร้าง

แบบ ปร. 6

งานก่อสร้าง	อานเนนกประสงค์		
สถานที่ก่อสร้าง	โรงเรียนบางน้ำเปรี้ยววิทยา	อำเภอ/เขต	บางน้ำเปรี้ยว
หน่วยงาน	สพม.6		
แบบ ปร.4 ปร.5 ปร.6 และ Factor F ทั้งหมด		จำนวน	6 แผ่น
ประมาณราคาเมื่อวันที่	4 พฤศจิกายน 2559		

ลำดับที่	รายการ	ค่าก่อสร้าง หน่วย : บาท	หมายเหตุ
	สรุป		
1	ค่าก่อสร้าง	151,700.00	
2	ค่าครุภัณฑ์จัดซื้อหรือสั่งซื้อ	11,700.00	
สรุป	รวมค่าก่อสร้างเป็นเงินทั้งสิ้น (หนึ่งแสนหกหมื่นสามพันสี่ร้อยบาทถ้วน)	163,400.00 --	

ผู้ประมาณราคา

(นายวิชชัย แก่นมกร)

ผู้ประมาณราคา

(นายภูมิพัฒน์ วรรณภักดิ์)

ผู้ประมาณราคา

(นายบุญเลิศ ใต้สมพงษ์)

รับรองความถูกต้อง

(นายวิชชัย พุทธสุวรรณ)

ผู้อำนวยการโรงเรียน

สรุปค่าก่อสร้าง

แบบ ปร.5(ก)

□ งานก่อสร้าง สถานเอกอัครราชทูต

□ สถานที่ก่อสร้าง โรงเรียนบางน้ำเปรี้ยววิทยา

อำเภอ/เขต บางน้ำเปรี้ยว

□ หน่วยงาน สทท.6


□ แบบ ปร.4 (ก) ที่แนบ

จำนวน 1 แผ่น

□ ประมาณราคาเมื่อวันที่ 4 พฤศจิกายน 2559


ลำดับที่	รายการ	ค่างานต้นทุน หน่วย : บาท	Factor F	ค่าก่อสร้าง หน่วย : บาท	หมายเหตุ
1	ค่าก่อสร้างสถานเอกอัครราชทูต	116,062.00	1.3074	151,739.46	
	ดอกเบี้ย				
	เงินส่วนหน้าจ่าย _____ 0.00%				
	เงินประกันสถานศึกษา _____ 0.00%				
	ดอกเบี้ยเงินกู้ _____ 6.00%				
	ค่าประกันภัยค่าเผื่อ _____ 7.00%				
รวมค่าก่อสร้าง				151,739.46	
(หนึ่งแสนห้าหมื่นหนึ่งพันเจ็ดร้อยบาทถ้วน)				๒๐๕๙๗๖	**

ผู้ประมาณราคา

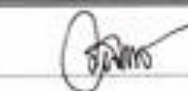

(นายวิชาชัย แก่นกลาง)

ผู้ประมาณราคา

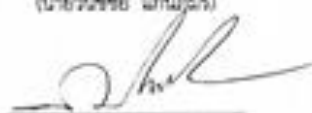

(นายภูมิพัฒน์ วรรณภักดิ์)

ผู้ประมาณราคา



(นายบุญชัย เกียรติพงษ์)

รับรองความถูกต้อง



(นายวิชาชัย พุทธรธรรม)

ผู้อำนวยการโรงเรียน

สรุปค่าก่อสร้าง

แบบ ปร.5(ข)

□ งานก่อสร้าง รายการครุภัณฑ์จัดซื้อหรือสั่งซื้อ

□ สถานที่ก่อสร้าง โรงเรียนบางน้ำเปรี้ยววิทยา

อำเภอ/เขต บางน้ำเปรี้ยว

□ หน่วยงาน สทท.6

□ แบบ ปร.4 (ก) ที่แนบ

จำนวน 1 แผ่น

□ ประมาณราคาเมื่อวันที่ 4 พฤศจิกายน 2559

ลำดับที่	รายการ	คำนวณต้นทุน หน่วย : บาท	ภาษีมูลค่า เพิ่ม	ค่าก่อสร้าง หน่วย : บาท	หมายเหตุ
1	ค่าครุภัณฑ์จัดซื้อหรือสั่งซื้อ	11,000.00	7%	11,770.00	
รวมค่าก่อสร้าง				11,770.00	
(หนึ่งหมื่นหนึ่งพันเจ็ดร้อยบาทถ้วน)				ยอคงสุทธิ	11,700.00 --

ผู้ประมาณราคา

(นายวิชาชัย แก่นสมร)

ผู้ประมาณราคา

(นายสุวัฒน์ วรรณภาณี)

ผู้ประมาณราคา

(นายสุวัฒน์ แก่นสมร)

รับรองความถูกต้อง

(นายวิชาชัย พุทธสุวรรณ)

ผู้อำนวยการโรงเรียน

รายการปริมาณงานและราคา

แบบ ป.ร. 4(ก)

งานก่อสร้าง
สถาบันการอาชีวศึกษา
สถานศึกษาที่ก่อสร้าง
โรงเรียนการช่างสีหิรัญวิทยา
ประมาณราคาโดย นายวิชัย ผ่องแผ้ว และคณะ

ถนน/ถนน. ถนน 6
ประมาณราคาเมื่อวันที่ 4 พฤศจิกายน 2559

ลำดับที่	รายการ	จำนวน	หน่วย	ค่าวัสดุ		ค่าแรงงาน		รวมค่าวัสดุ และค่าแรงงาน	หมายเหตุ
				ราคาต่อหน่วย	จำนวนเงิน	ราคาต่อหน่วย	จำนวนเงิน		
1	ถมดินเบตตันถม	13	ลบ.ม.	310.00	4,030.00	90.00	1,170.00	5,200.00	
2	ทรายขยอบอัดแน่น	17	ลบ.ม.	350.00	5,950.00	60.00	1,020.00	6,970.00	
3	คอนกรีตผสมเสร็จ 240 กก./ตร.ม./210 กก./ตร.ม.	34	ลบ.ม.	2,200.00	74,800.00	297.00	10,098.00	84,898.00	
4	ไม้แฉ่งทั่วไป	8	ลบ.ฟ.	400.00	3,200.00	133.00	1,064.00	4,264.00	
5	ตะปูขนาดต่างๆ	2	กก.	30.00	60.00	-	-	60.00	
6	เหล็กเส้นขนาด 6 มม.	0.65	ตัน	17,000.00	11,050.00	3,200.00	2,080.00	13,130.00	
7	ตะขุดเหล็ก	20	กก.	27.00	540.00	-	-	540.00	
8	งานติดตั้งบาน	1	ชุด	1,000.00	1,000.00	-	-	1,000.00	
รวม					100,630.00		15,432.00	116,062.00	

(ลงชื่อ).....ผู้ประมาณราคา
(นายวิชัย ผ่องแผ้ว)

(ลงชื่อ).....ผู้ประมาณราคา
(นายบุญผล แสงเมือง)

(ลงชื่อ).....ผู้ประมาณราคา
(นายบุญพัฒน์ วรณภักษ์)

(ลงชื่อ).....รับรองถูกต้อง
(นายชัยชัย พุทธิสุวรรณ)


ผู้อำนวยการโรงเรียนการช่างสีหิรัญวิทยา



ตาราง Factor F งานก่อสร้างอาคาร

เงินล่วงหน้าจ่าย 0 % ดอกเบี้ยเงินกู้ 6%
เงินประกันผลงานหลัก 0 % ค่าภาษีมูลค่าเพิ่ม (VAT) 7%


ค่าฐาน (ทุน) ล้านบาท	ค่าใช้จ่ายในการดำเนินงานก่อสร้าง (%)				รวมในรูป Factor	ภาษี มูลค่าเพิ่ม (VAT)	Factor F
	ค่า จำนวนการ	ค่า ดอกเบี้ย	ค่า กำไร	รวม ค่าใช้จ่าย			
0.5	15.6878	1.0000	5.5000	22.1878	1.2219	1.0700	1.3074
1	15.4672	1.0000	5.5000	21.9672	1.2197	1.0700	1.3050
2	15.3236	1.0000	5.5000	21.8236	1.2182	1.0700	1.3035
5	15.0257	1.0000	5.5000	21.5257	1.2153	1.0700	1.3003
10	14.9669	1.0000	5.5000	20.9669	1.2097	1.0700	1.2943
15	11.7015	1.0000	5.5000	17.7015	1.1770	1.0700	1.2594
20	10.9900	1.0000	5.5000	16.9900	1.1699	1.0700	1.2518
25	8.9641	1.0000	4.5000	14.4641	1.1417	1.0700	1.2248
30	8.1867	1.0000	4.5000	13.6867	1.1369	1.0700	1.2164
40	8.1502	1.0000	4.5000	13.6502	1.1265	1.0700	1.2161
50	8.1389	1.0000	4.5000	13.6389	1.1264	1.0700	1.2159
60	7.7222	1.0000	4.0000	12.7222	1.1272	1.0700	1.2061
70	7.6191	1.0000	4.0000	12.6191	1.1262	1.0700	1.2050
80	7.6191	1.0000	4.0000	12.6191	1.1262	1.0700	1.2050
90	7.6108	1.0000	4.0000	12.6108	1.1261	1.0700	1.2049
100	7.6108	1.0000	4.0000	12.6108	1.1261	1.0700	1.2049
150	7.3615	1.0000	4.0000	12.3615	1.1236	1.0700	1.2023
200	7.3632	1.0000	4.0000	12.3632	1.1236	1.0700	1.2023
250	7.2751	1.0000	4.0000	12.2751	1.1228	1.0700	1.2013
300	7.1959	1.0000	4.5000	11.6959	1.1170	1.0700	1.1921
350	6.4974	1.0000	3.5000	10.9974	1.1090	1.0700	1.1866
400	6.3220	1.0000	3.5000	10.8220	1.1082	1.0700	1.1856
500	6.2743	1.0000	3.5000	10.7743	1.1077	1.0700	1.1853
> 500	5.6692	1.0000	3.5000	10.1692	1.1017	1.0700	1.1788

- หมายเหตุ 1. กรณีคำนวณอยู่ระหว่างระหว่างค่าฐานที่คำนวณได้ให้ปัดขึ้นถึงค่าฐานเพื่อหาค่า Factor F หรือใช้ค่าฐาน 115
2. กรณีเงินกู้เงินกู้หรือเงินประกันผลงานหลักที่ไม่มีค่าฐานภาษีมูลค่าเพิ่ม ให้ใช้ Factor F ในช่อง "รวมในรูป Factor"

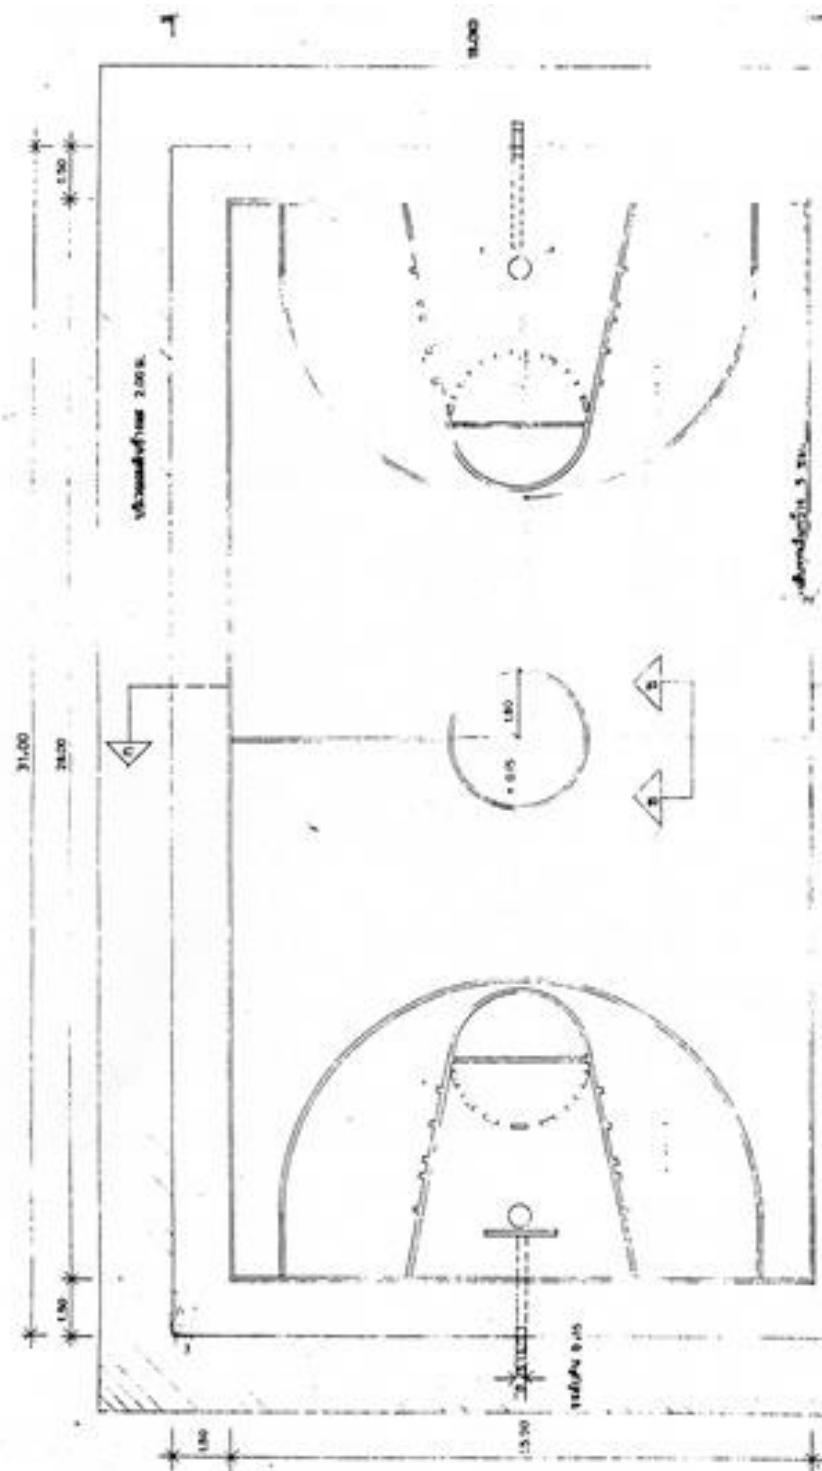

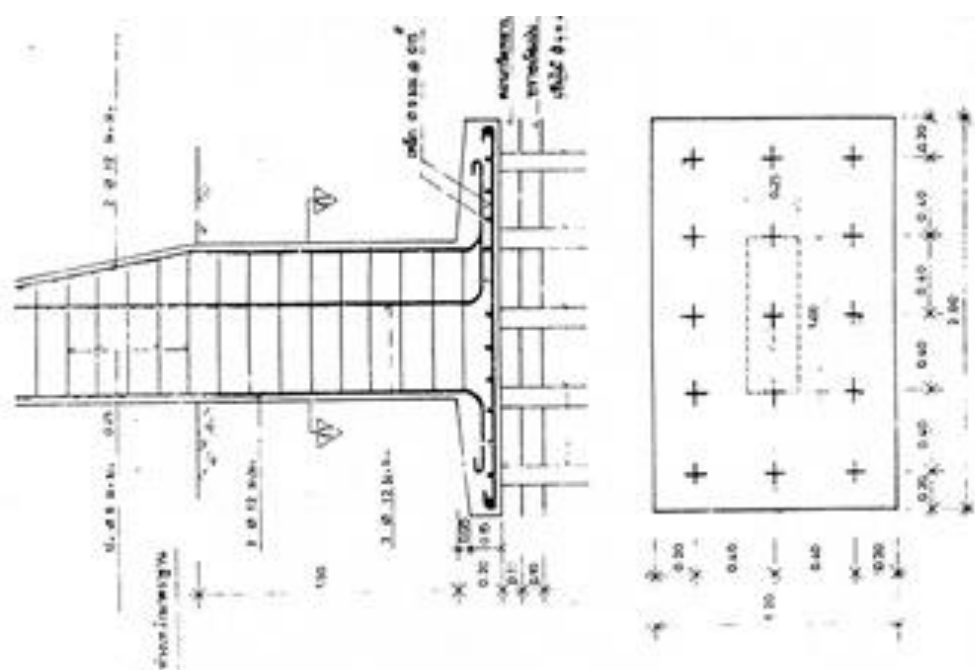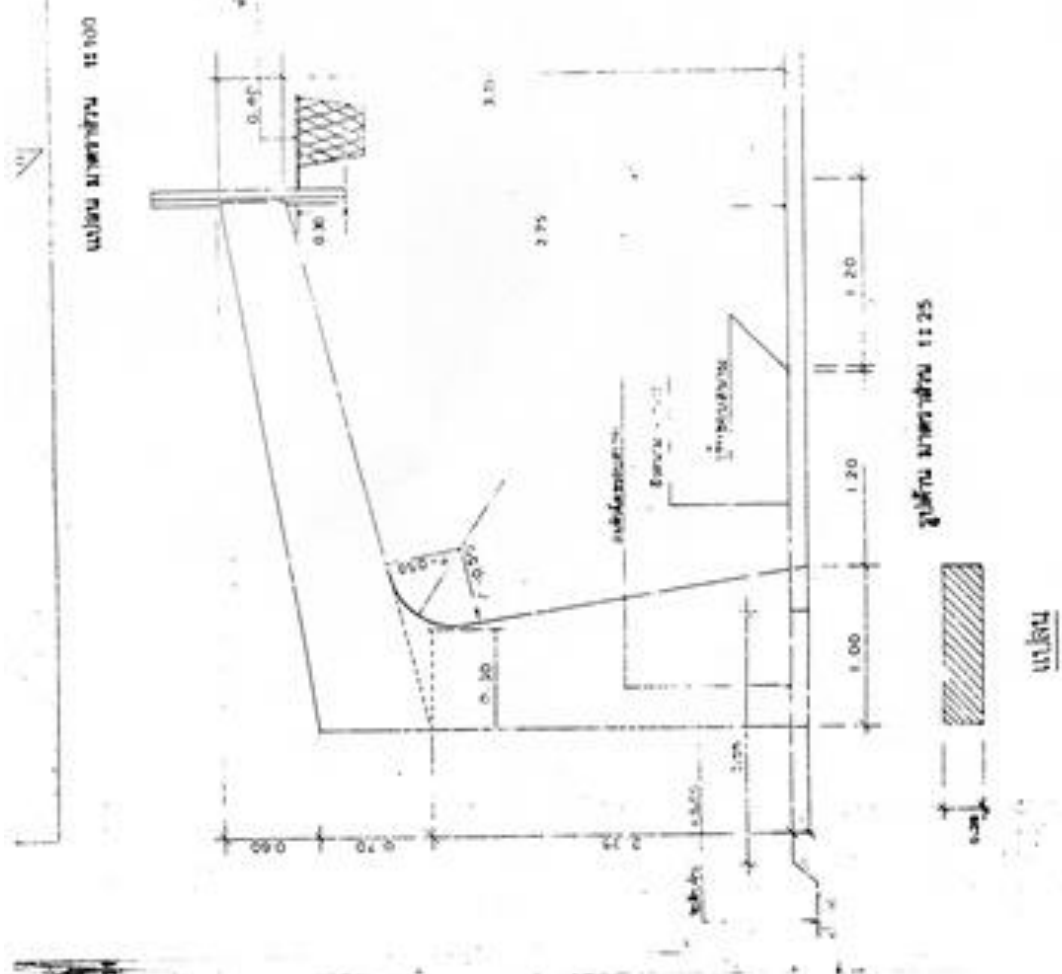

1:20

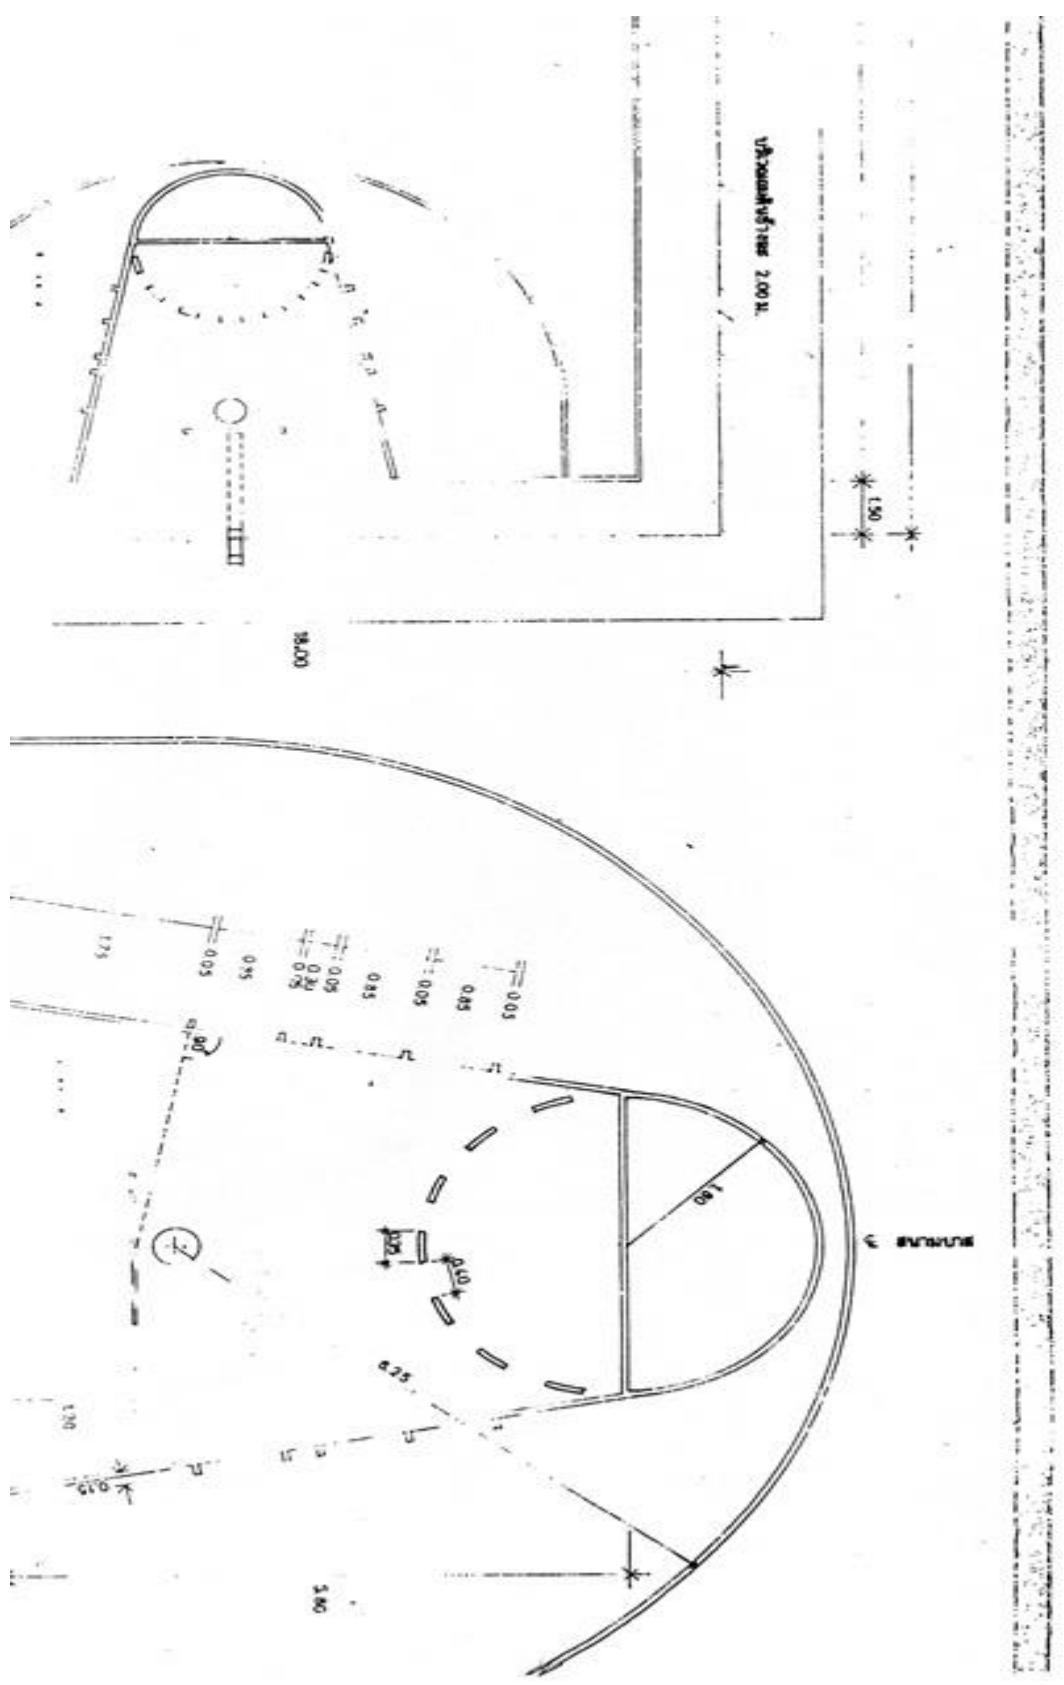

สรุปราคาค่างานก่อสร้าง

แบบ ปร.5

□ งานก่อสร้าง	แบบสนามบาสเกตบอลมาตรฐาน FIBA		
□ สถานที่ก่อสร้าง	โรงเรียนบางน้ำเปรี้ยววิทยา	อำเภอ/เขต	บางน้ำเปรี้ยว
□ หน่วยงาน	สพม.6		
□ แบบ ปร.4 ที่แบบ		จำนวน	2 แผ่น
□ ประมาณราคามือวันที่	4 พฤศจิกายน 2559		

ลำดับที่	รายการ	ค่างานต้นทุน หน่วย : บาท	Factor F	ค่าก่อสร้าง หน่วย : บาท	หมายเหตุ
1	ส่วนค่างานต้นทุน	332,508.00	1.3074	434,720.96	
รวมค่าก่อสร้าง				434,720.96	
(ใส่แผนสภาพพื้นที่พื้นที่ก่อสร้าง)				ยอดสุทธิ	434,700.00 **

ผู้ประมาณราคา


(นายวิชชัย ปานน)

ผู้ประมาณราคา


(นายวิชชัย ปานน)

ผู้ประมาณราคา


(นายวิชชัย ปานน)

รับรองความถูกต้อง


(นายวิชชัย ปานน) ผู้อำนวยการโรงเรียน

แบบ บร. 4(ก)

รายการปริมาณงานและราคา

งานก่อสร้าง
แบบสนามบาสเกตบอลมาตรฐาน FIBA
สถานที่ก่อสร้าง โรงเรียนบางน้ำเปรี้ยววิทยา
ประมาณราคาโดย นายวิชัย แก่นมกร และคณะ

สพป./สพม. สพม.6

ประมาณราคาเมื่อวันที่ 4 พฤศจิกายน 2559

ลำดับที่	รายการ	จำนวน	หน่วย	ค่าวัสดุ		ค่าแรงงาน		รวมค่าวัสดุ และค่าแรงงาน	หมายเหตุ
				ราคาต่อหน่วย	จำนวนเงิน	ราคาต่อหน่วย	จำนวนเงิน		
1	เข็มไม้สน,เบญจพรรณ ขนาด 4" x 4.00 เมตร	30	ต้น	60.00	1,800.00	80.00	2,400.00	4,200.00	
2	ชุดดินทั่วไป (แรงตม)	13	ส.ม.	-	-	60.00	780.00	780.00	
3	ทรายหยาบรองพื้น	60	ส.ม.	360.00	21,600.00	91.00	5,460.00	27,060.00	
4	คอนกรีตหยาบ 1:3:5	0.5	ส.ม.	1,400.00	700.00	398.00	199.00	899.00	
5	คอนกรีตผสมเสร็จ 240 กก./ตร.ชม./210 กก./ตร.ชม.	61	ส.ม.	2,220.00	135,420.00	297.00	18,117.00	153,537.00	
6	ไม้แบบ	30	ส.บ.ฟ.	400.00	12,000.00	-	-	12,000.00	
7	ค่าแรงไม้แบบ	30	ตร.ม.	-	-	133.00	3,990.00	3,990.00	
8	ไม้คร่าว	10	ส.บ.ฟ.	400.00	4,000.00	-	-	4,000.00	
9	เหล็กเส้นกลม 6 มม.	270	เส้น	44.00	11,880.00	10.00	2,700.00	14,580.00	
10	เหล็กเส้นกลม 9 มม.	90	เส้น	94.00	8,460.00	21.00	1,890.00	10,350.00	
11	เหล็กเส้นกลม 12 มม.	120	เส้น	166.00	19,920.00	30.00	3,600.00	23,520.00	
12	เหล็กเส้นกลม 15 มม.	60	เส้น	256.00	15,360.00	46.00	2,760.00	18,120.00	
รวม					231,140.00		41,896.00	273,036.00	

รายการปริมาณงานและราคา

แบบ ปร. 4(ก)

งานปรับปรุง/ซ่อมแซม ระบบระบบแสงสียอดมหาวิทยาลัย FIBA
สถานที่ก่อสร้าง โรงเรียนบางน้ำเปรี้ยววิทยา

สพป./สพม. ส่วน 6

ลำดับที่	รายการ	หน่วย	ค่าวัสดุ		ค่าแรงงาน		รวมค่าวัสดุ และค่าแรงงาน	หมายเหตุ
			ราคาต่อหน่วย	จำนวนเงิน	ราคาต่อหน่วย	จำนวนเงิน		
13	ตะปู	58 กก.	30.00	1,740.00	-	-	1,740.00	
14	ลวดผูกเหล็ก	117 กก.	22.00	2,574.00	-	-	2,574.00	
15	ฉนวนครอบสนาม	32 สบ.ม.	320.00	10,240.00	99.00	3,168.00	13,408.00	
16	ดีเซลสนามสีน้ำมัน	205 เมตร	50.00	10,250.00	รวมค่าแรง	-	10,250.00	
17	แบริ่งบานประตูเหล็กพร้อมหัว	2 แบริ่ง	15,750.00	31,500.00	รวมค่าแรง	-	31,500.00	
	รวมหน้า 2			56,304.00		3,168.00	59,472.00	
	สรุปค่างาน หน้า 1-2			287,444.00		45,064.00	332,508.00	

(ลงชื่อ).....ผู้ประมาณราคา
(นายนิชิชัย แก่นกร)

(ลงชื่อ).....ผู้ประมาณราคา
(นายบุญผล เสงี่ยมพงษ์)

(ลงชื่อ).....ผู้ประมาณราคา
(นายภูมิพัฒน์ วรรณภักดิ์)

(ลงชื่อ).....รับรองถูกต้อง
(นายชิชัย พุทธสุวรรณ)

ผู้อำนวยการโรงเรียนบางน้ำเปรี้ยววิทยา


ตาราง Factor F งานก่อสร้างอาคาร

เงินส่วนหน้าจ่าย 0 % ดอกเบี้ยเงินกู้ 6%
เงินประกันผลงานหัก 0 % ค่าภาษีมูลค่าเพิ่ม (VAT) 7%

ค่ารวม (ทุน) จำนวนบาท	ค่าใช้จ่ายในการดำเนินงานก่อสร้าง (%)				รวมในรูป Factor	ภาษี มูลค่าเพิ่ม (VAT)	Factor F
	ค่า จำนวนบาท	ค่า ดอกเบี้ย	ค่า กำไร	รวม ค่าใช้จ่าย			
0.5	15.6878	1.0000	5.5000	22.1878	1.2219	1.0700	1.3074
1	15.4672	1.0000	5.5000	21.9672	1.2197	1.0700	1.3050
2	15.3236	1.0000	5.5000	21.8236	1.2182	1.0700	1.3035
5	15.0257	1.0000	5.5000	21.5257	1.2153	1.0700	1.3003
10	14.9669	1.0000	5.5000	20.9669	1.2097	1.0700	1.2943
15	11.7015	1.0000	5.5000	17.7015	1.1770	1.0700	1.2594
20	10.9900	1.0000	5.5000	16.9900	1.1699	1.0700	1.2518
25	8.9691	1.0000	4.5000	14.4691	1.1447	1.0700	1.2248
30	8.1867	1.0000	4.5000	13.6867	1.1369	1.0700	1.2164
40	8.1502	1.0000	4.5000	13.6502	1.1365	1.0700	1.2161
50	8.1389	1.0000	4.5000	13.6389	1.1364	1.0700	1.2159
60	7.7222	1.0000	4.0000	12.7222	1.1272	1.0700	1.2061
70	7.6191	1.0000	4.0000	12.6191	1.1262	1.0700	1.2050
80	7.6191	1.0000	4.0000	12.6191	1.1262	1.0700	1.2050
90	7.6108	1.0000	4.0000	12.6108	1.1261	1.0700	1.2049
100	7.6108	1.0000	4.0000	12.6108	1.1261	1.0700	1.2049
150	7.3615	1.0000	4.0000	12.3615	1.1236	1.0700	1.2023
200	7.3632	1.0000	4.0000	12.3632	1.1236	1.0700	1.2023
250	7.2751	1.0000	4.0000	12.2751	1.1228	1.0700	1.2013
300	7.1959	1.0000	3.5000	11.6959	1.1170	1.0700	1.1951
350	6.1974	1.0000	3.5000	10.6974	1.1090	1.0700	1.1866
400	6.3220	1.0000	3.5000	10.8220	1.1082	1.0700	1.1858
500	6.2743	1.0000	3.5000	10.7743	1.1077	1.0700	1.1853
> 500	5.6692	1.0000	3.5000	10.1692	1.1017	1.0700	1.1788

- หมายเหตุ 1. กรณีการอยู่ระหว่างรอผลการคำนวณต้นทุนที่กำหนด ให้ยึดตามอัตราส่วนเพื่อหา Factor F หรือใช้สูตรคำนวณ
2. ถ้าเป็นงานเงินกู้หรือจ่ายดอกเบี้ยที่ไม่คิดหักภาษีมูลค่าเพิ่ม ให้ใช้ Factor F ในชื่อ "รวมในรูป Factor"

แบบรูปรายการเพิ่มเติมการปรับพื้นที่
งานสอบราคาจ้างก่อสร้างสนามบาสเกตบอล แบบ FIBA
และลานกีฬาอเนกประสงค์ กรมพลศึกษา

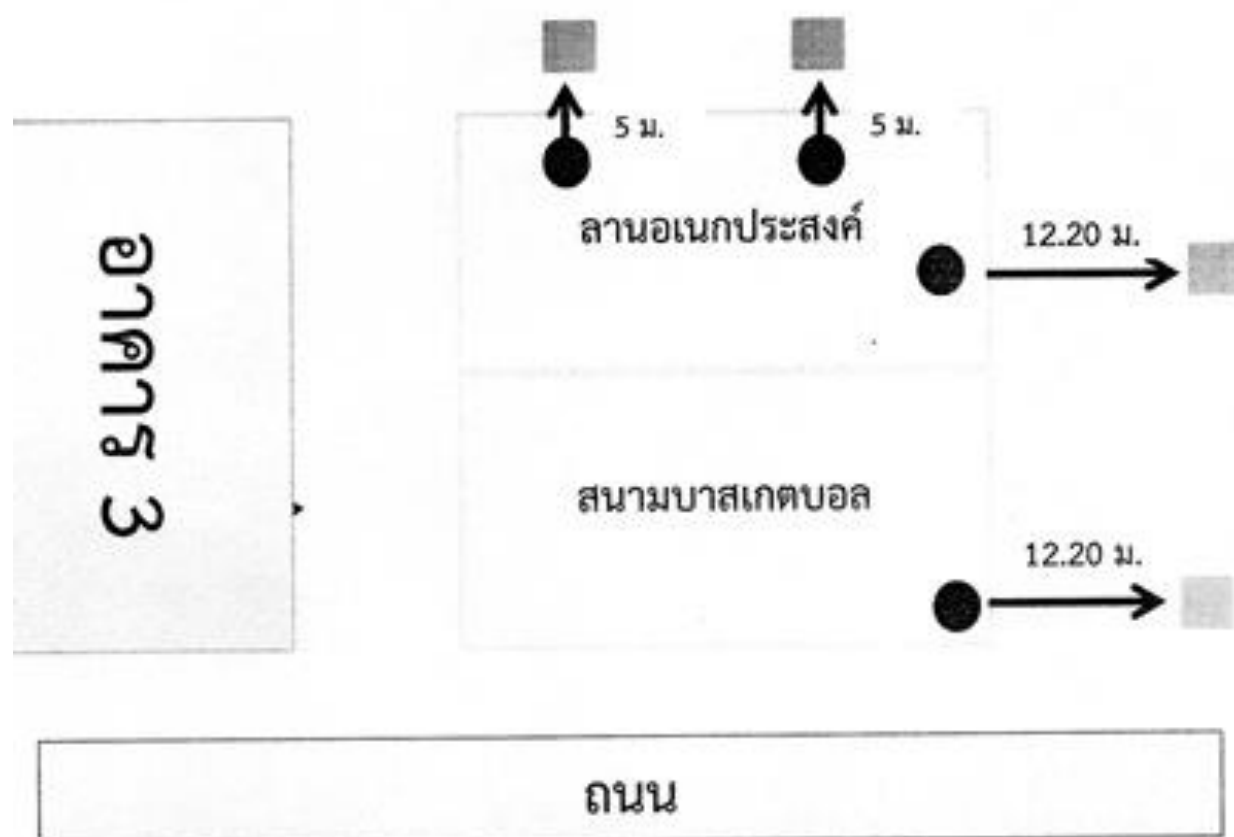

● เสไฟฟ้า ตำแหน่งเดิม

■ เสไฟฟ้า ตำแหน่งใหม่

1. ลื้อย้ายสายไฟฟ้าและเสาไฟ โดยเคลื่อนย้ายไปในแนวที่โรงเรียนกำหนด
2. ล้อมต้นไม้รอบนอกทุกต้นจากบริเวณก่อสร้าง
3. เศษวัสดุ, รากไม้, เศษพืช จากบริเวณที่ใช้ปรับพื้นที่เป็นภาระของผู้รับจ้าง ต้องขนย้ายไปทิ้งนอกบริเวณโรงเรียน