

สารบัญแบบก่อสร้าง

แบบสถาปัตยกรรม

A-00	สารบัญแบบก่อสร้าง
A-01	รายการประกอบแบบก่อสร้าง
A-02	รายการประกอบแบบก่อสร้าง
A-03	แปลนพื้น
A-04	รูปตัด ก-ก
A-05	รูปตัด ธ-ธ
A-06	รูปด้านหน้า, รูปด้านข้าง
A-07	รูปด้านหลัง, รูปด้านข้าง
A-08	แบบขยายประตู
A-09	แบบขยายผนังบังแดด

แบบวิศวกรรมโครงสร้าง

S-01	แปลนฐานรากและคานคอดิน
S-02	แปลนโครงสร้างหลังคา
S-03	แบบขยายฐานราก, เสา, คาน
S-04	แบบขยายโครงหลังคา

แบบระบบไฟฟ้า

E-01	แปลนระบบไฟฟ้า

แบบระบบสุขาภิบาล

SN-01	สัญลักษณ์และอักษรย่อ
SN-02	แผนผังสิ่งประกอบระบบเสันท่อ
SN-03	แบบ ISOMETRIC CW
SN-04	แบบ ISOMETRIC S, W, V
SN-05	แบบแสดงถังบำบัดน้ำเสีย


[illegible]

รายการงานตามแบบ

-เสาและคานาที่ไม่ได้กระเบื้อง ให้ตามแบบเรียบ ทาสีอีพ็อกซี(สีพลาสติก)

รายการทาสี

- ผิวเรียบเรียบ นี้ออกโปรง ให้ทาสีอีพ็อกซี (สีพลาสติก) โดยทาสีรองพื้นปูนใหม่ 1 ชั้น และทาสีทับ 2 ชั้น
- ไม้กระดานจริงรูป ให้ทาสีอีพ็อกซี (สีพลาสติก) โดยทาสีรองพื้นปูนใหม่ 1 ชั้น และทาสีทับ 2 ชั้น
- ผิวเหล็กโครงสร้างคานา ประตูเหล็ก ให้ทาสีอีพ็อกซี โดยทาสีรองพื้นกันสนิม 2 ชั้น และทาสีเคลือบเงาอีก 2 ชั้น

ระบบสุขาภิบาล

- ให้เดินท่อน้ำใช้ (ประปา) ท่อน้ำทิ้ง ท่อลม ท่ออากาศและท่ออื่นของห้องส้วม จนเสร็จเรียบร้อยตามแบบรูปและรายการ
- ท่อน้ำทิ้ง (ประปา) รวมถึงท่อน้ำใช้ที่แยกจ่ายใบระดัณเดียวกัน ให้เดินอยู่ในชั้นปูนทรายที่อยู่บนชั้นคอนกรีตพื้นหน้าแผ่นพื้นสำเร็จรูป

รายการระบบบำบัดน้ำเสีย

- ติดตั้งถังบำบัดน้ำเสียชนิดไม่เติมอากาศ เป็นถังที่มีผลจากฟิล์ม หรือ โฟมธรรมชาติพื้นผิวเรียบ ความหนาถึงไม่น้อยกว่า 5 มม. ภายในถังมีช่องกรองกรองบรรจุ MEDIA ชนิด FALL RING ในจำนวนที่เหมาะสม โดยไม่น้อยกว่าร้อยละ 40 ของปริมาตรถังกรอง
- รายละเอียดของถังบำบัดน้ำเสียและอุปกรณ์ดังนี้
- ถังกรองและกรองในถังเดียว ขนาดความจุ 3,000-3,200 ลิตร จำนวน 1 ถัง สำหรับรับน้ำเสียจากโถส้วม 4 ชุด
- ถังกรองและกรองในถังเดียว ขนาดความจุ 2,000-2,200 ลิตร จำนวน 1 ถัง สำหรับรับน้ำเสียจากที่ปัสสาวะชาย 4 ชุด
- ข้อต่ออ่อน (FLEX) ครบชุด ที่จุดต่อเข้าและจุดต่อออกของถังบำบัดน้ำเสีย
- ท่ออากาศของระบบท่อน้ำทิ้งในถังส้วมที่ต่อระหว่างถังบำบัดน้ำเสีย เป็นท่อพีวีซี ขนาด 2" ค่อยจากท่อน้ำทิ้งขนาด 4" ตามแบบ โดยเดินท่ออากาศแบบหลังอาคาร ไปถึงชายคา
- ท่ออากาศของถังบำบัดน้ำเสีย เป็นท่อพีวีซี ขนาด 2" ค่อยจากจุดต่อท่ออากาศของถัง (VENT) มีกึ่งละ 1 ท่อ ค่อยไปยังจุดที่เหมาะสมและสวยงาม โดยไม่ต้องทงรวมกัน
- ฐานรากของถังบำบัดน้ำเสียและถัง เป็นฐาน คสล.หนา 0.15 ม.
- หล่อแผ่น คสล.ปิดรอบมาถึงถังบำบัดน้ำเสียและถัง ขนาด 1.00x1.00 ม.หนา 0.10 ม.

รายการระบบไฟฟ้า


ให้ติดตั้งระบบไฟฟ้า เดินสายไฟฟ้า ติดตั้งดวงโคมและอุปกรณ์ไฟฟ้า จนเสร็จเรียบร้อยตามแบบรูปและรายการ

รายการสุขภัณฑ์และอุปกรณ์ห้องส้วม

- อ่างล้างหน้ากระเบื้องเคลือบ ชนิดแบนผนัง พร้อมก๊อกอ่างล้างหน้า สะดืออ่าง อุปกรณ์น้ำทิ้งของท่อน้ำทิ้งในถังส้วม ชนิด พื้นราบ ครบชุด สายน้ำดี และติดตั้งส้วมวาล์วที่จุดต่อจ่ายน้ำ 1 ชุดต่อ 1 อ่าง
- โถส้วมกระเบื้องเคลือบผนังยืนมีฐาน ชนิดราดน้ำ
- โถปัสสาวะชายชนิดแบนผนังขนาดสาม ชนิดมีท่อน้ำทิ้งเป็นกระเบื้องเคลือบในผิว พร้อมก๊อกกดชำระ(รุ่นกดน้ำอัตโนมัติ)และอุปกรณ์ครบชุด
- ที่ใส่กระดาษชำระ กระเบื้องเคลือบชนิดผนังชนิด สีตลับทองละ 1 ชุด
- รูระบายน้ำทิ้งที่พื้น พร้อมตะแกรงฝักขยะ
- ท่อเดินเข้าที่พร้อมฝาปิดเป็นทองเหลืองหรือสแตนเลสชนิด ขนาด 4"
- ท่อเดินเข้าที่พร้อมฝาปิดเป็นทองเหลืองหรือสแตนเลสชนิดหรือพีวีซี ขนาด 3"
- ก๊อกน้ำขอควรวาล์ว ขนาดท่อ 1/2" สีสูงประมาณ 0.45-0.50 ม.
- ถังน้ำสำหรับชักโครก เป็นถังน้ำชนิดสำเร็จรูป ขนาดเล็กมีรูระบายน้ำพร้อมชุดยางหรือผ่านลิ้นชักโครก

หมายเหตุ - สุขภัณฑ์ที่เป็นกระเบื้องเคลือบให้ใช้ชนิด สีขาว ทั้งหมด



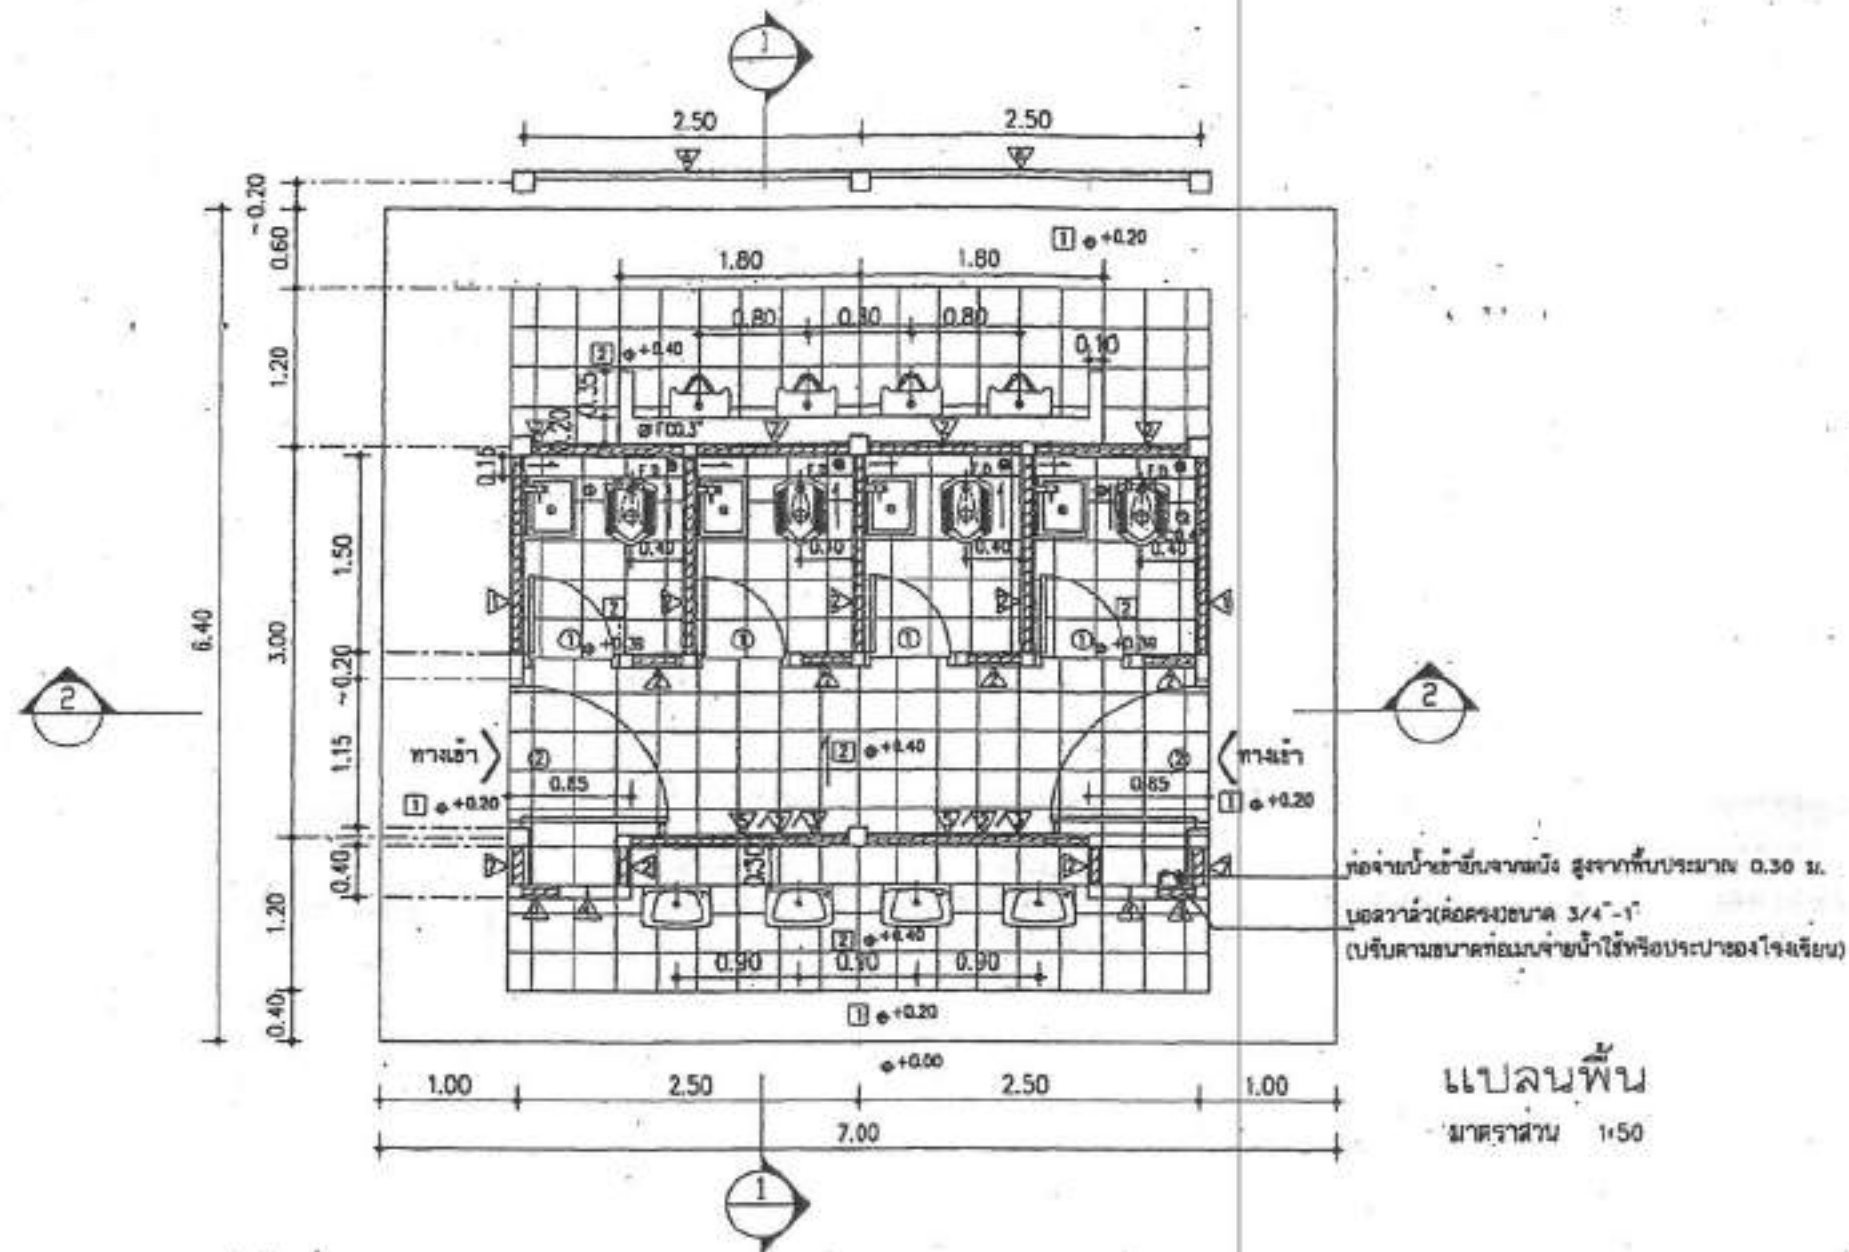


สัญลักษณ์

๑. ฝาท่อฟลอคลินเอท์ (FLOOR CLEAN OUT) ทำจากสแตนเลสสตีลหรือทองเหลือง ขนาด 4"
 FCO.4"
 ๒. ฝาท่อคลีนเอท์ของท่อน้ำทิ้งจากโถปัสสาวะ เป็นฝาสแตนเลสสตีลหรือทองเหลืองหรือพีวีซี ขนาด 3"
 FCO.3"
 (ฝาท่อฟลอคลินเอท์ ติดตั้งไว้สำหรับเปิดล้างท่อหรือทะลวงสิ่งของที่อุดตันภายในท่อ)



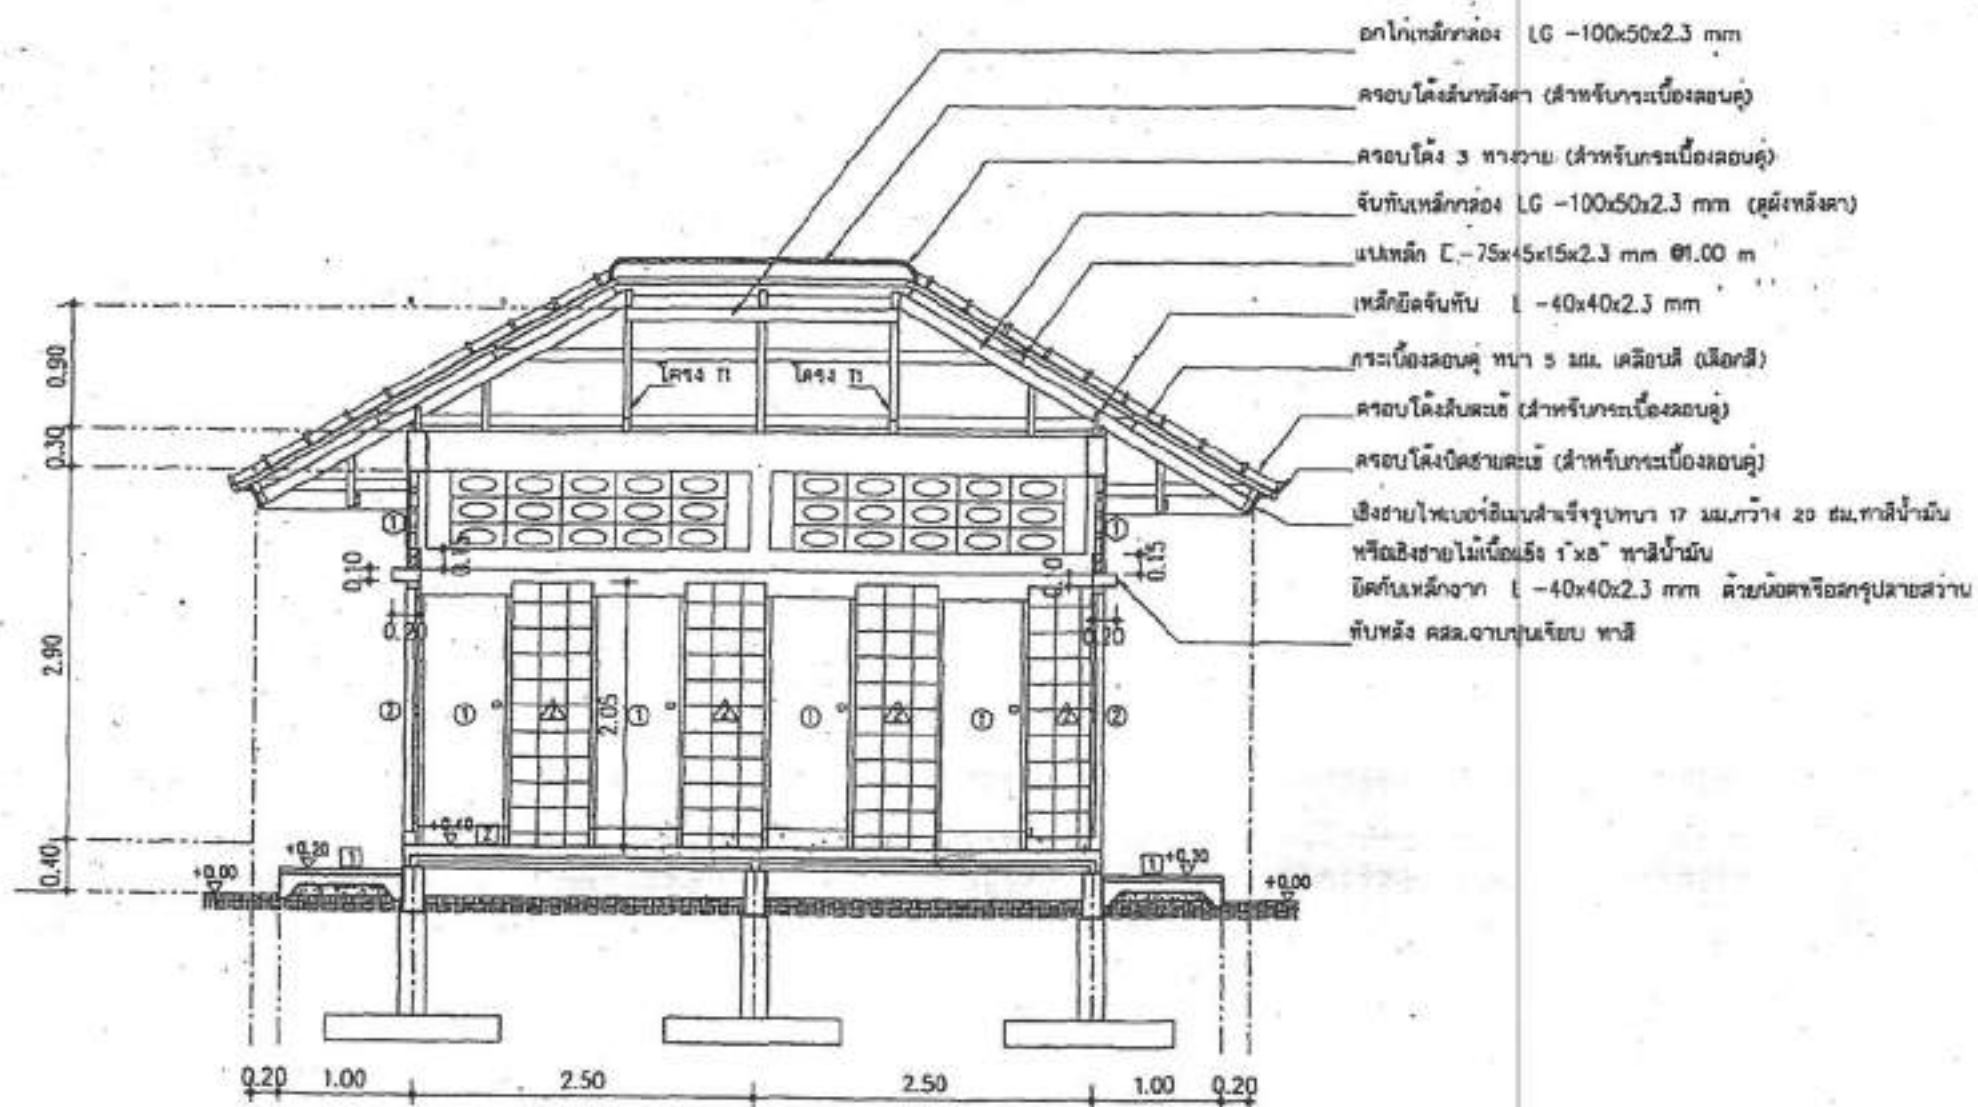


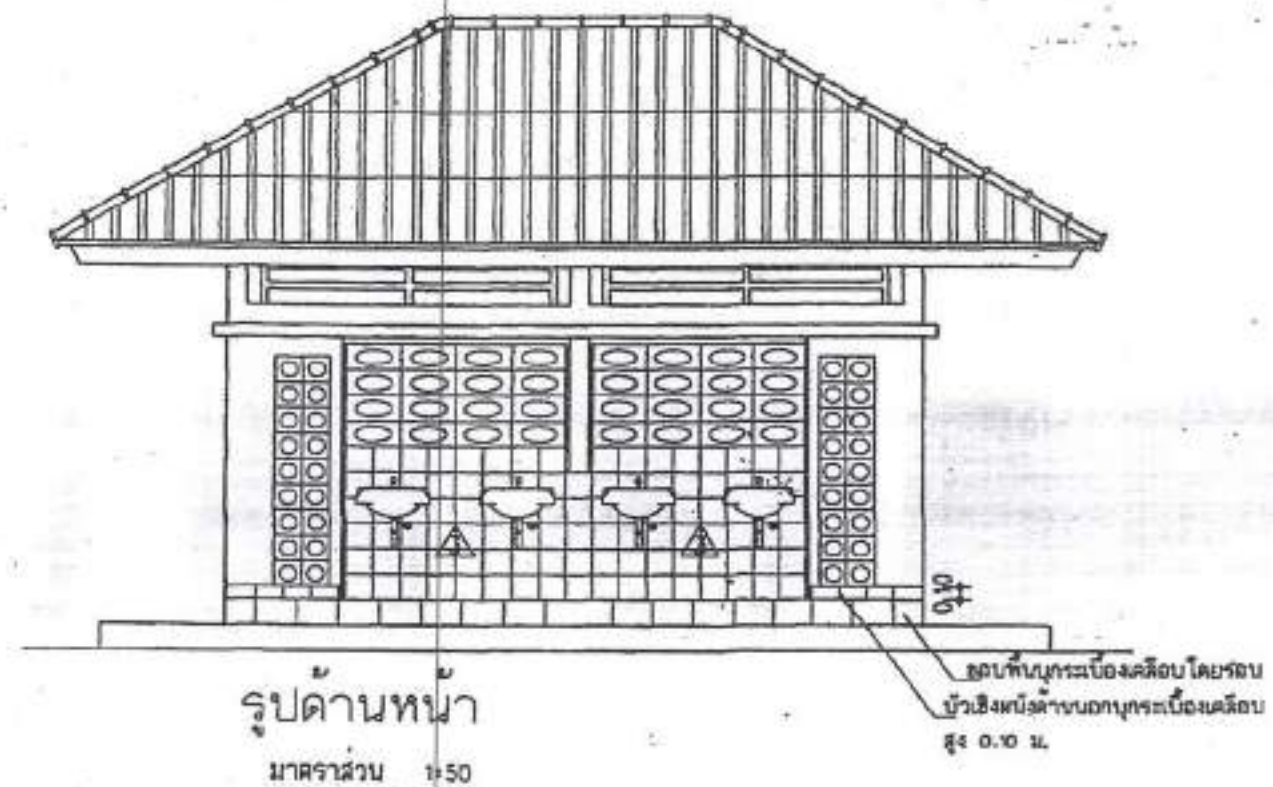


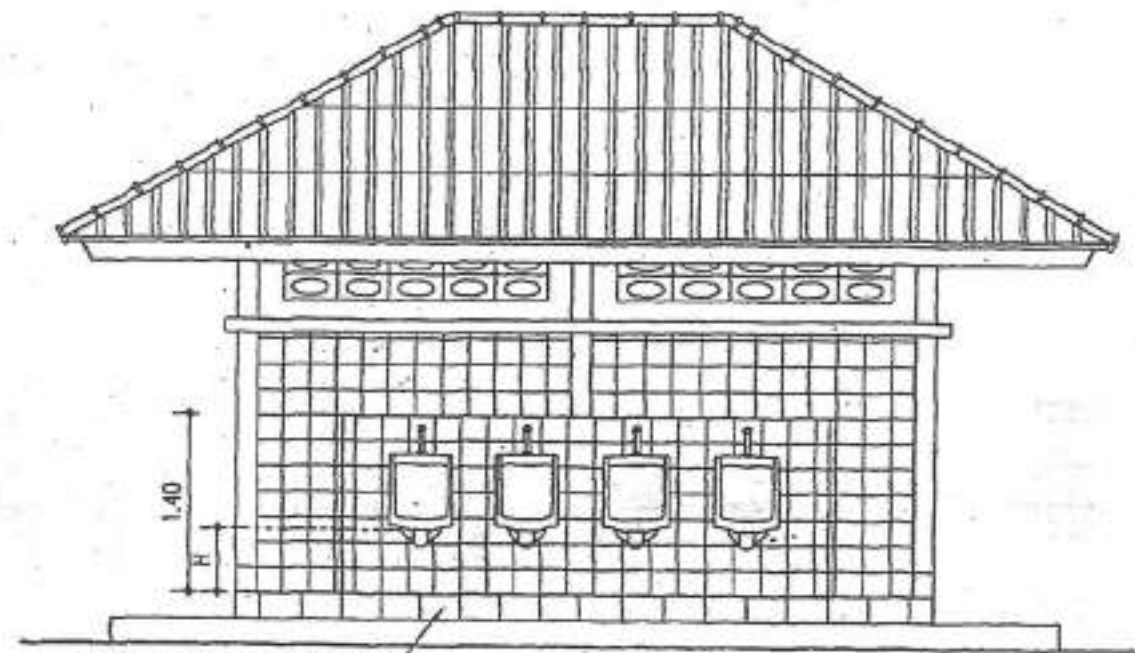

รูปด้านหลัง

มาตราส่วน 1:50




รูปด้านข้าง

มาตราส่วน 1:50


แบบขยายประตูและช่องลม

มาตราส่วน 1:50

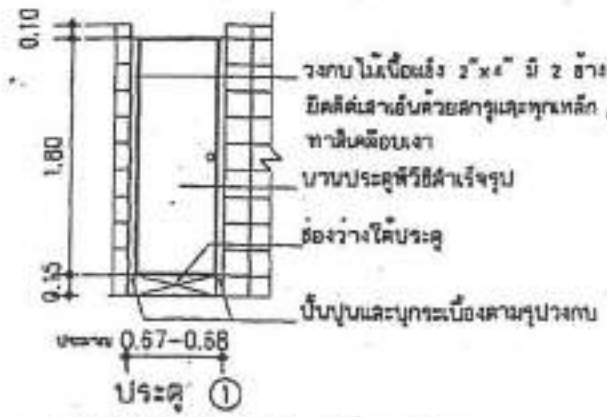


ประตู 1
วงกบไม้เนื้อแข็ง 2"x4" มี 2 อัน ทาสีเคลือบเงา
บานประตูทึบสีน้ำตาล ขนาด 0.60x1.80 ม. มอก.1013-2533
อุปกรณ์ประตูมีดังนี้


- บานพื้นเคลือบเคลือบสีชนิดนี้แพน ขนาด 4"x3" บานละ 2 ตัว
- กลอนสแตนเลสสตีล แกนพื้นเหลี่ยมรูปตัวยู ขนาด 4" บานละ 1 ตัว
- ลูกบิดสแตนเลสสตีล บานละ 1 ชุด เป็นลูกบิดชนิดห้องน้ำ ไม่ใช่ลูกบิดแบบ




ประตู 2
ลูกกรงขยาย -4
วงกบเหล็กกล่อง 1 1/2"x3" หน้า 2 มม.
บานกรอบเหล็กกล่อง 1 1/2"x3" หน้า 2 มม.
อุปกรณ์ประตูมีดังนี้
- พื้นบานพื้นเหล็ก ขนาด 3/4" บานละ 2 ตัว
- กลอนอลูมิเนียม ขนาด 8" มีหัวสำหรับร้อยทุบและสายยู
- กลอนสแตนเลสสตีล ขนาด 8" (กลอนบาน สำหรับจับบานขณะเปิด)
- แผ่นเหล็กขนาด 1" หน้า 5 มม.ติดจาก ลูกกรงขยาย

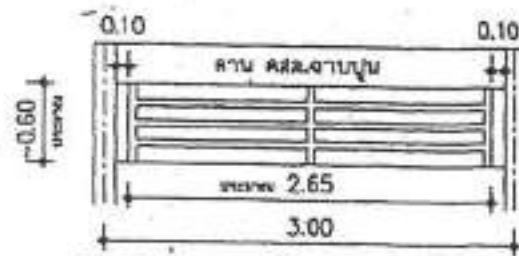


ลูกกรงช่องลม 1
ลูกกรงทำจากเหล็กกล่อง 1 1/2"x3" หน้า 2 มม.
ทาสีกับดิม 2 ชั้น และทาสีเคลือบเงาทับอีก 2 ชั้น

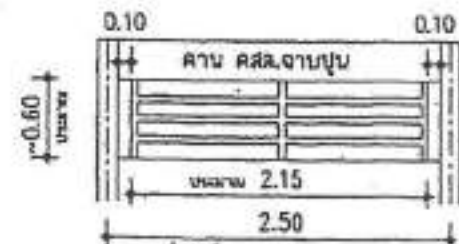


ลูกกรงช่องลม 2
ลูกกรงทำจากเหล็กกล่อง 1 1/2"x3" หน้า 2 มม.
ทาสีกับดิม 2 ชั้น และทาสีเคลือบเงาทับอีก 2 ชั้น

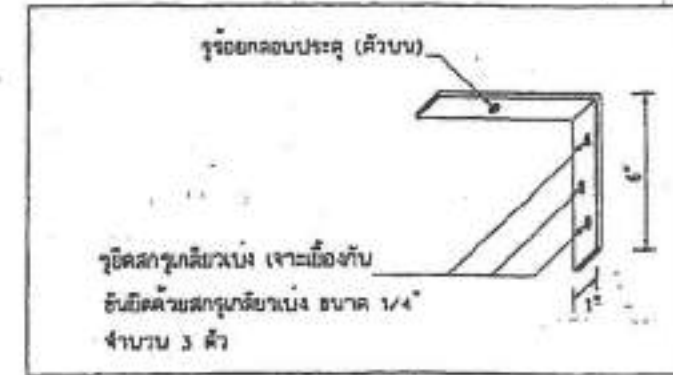

แบบขยาย 6 ขยายเหล็กจากจับบานประตู 2
ภาพ ISOMETRIC

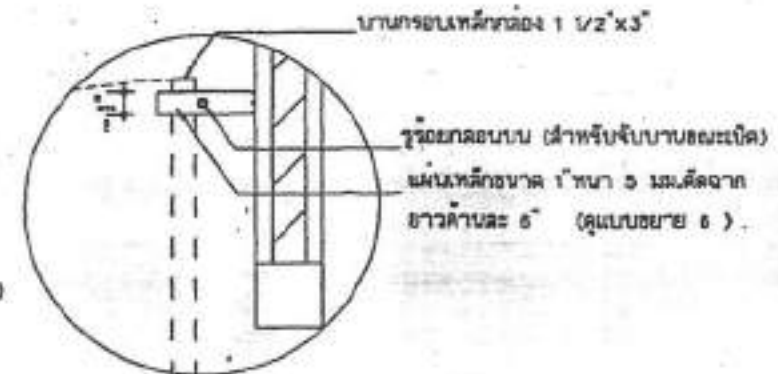

แบบขยาย -4
แปลน ประตู 2

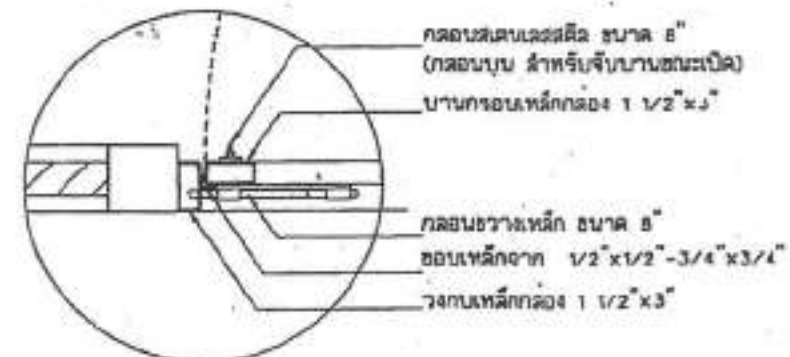


แบบขยาย -5
แปลน ประตู 2

กลุ่มออกแบบและก่อสร้าง สำนักขานุมการ	แบบแผนที่
สำนักงานคณะกรรมการการศึกษาขั้นพื้นฐาน	A-08
กระทรวงศึกษาธิการ	
แบบ ที่จริงที่ก่อสร้างนักเรียนชาย ๔ ปี/๔๐๐	รวม 20 แผ่น
โรงเรียน สำหรับโรงเรียนในสังกัด สพฐ.	File WC-48
แบบแสดง แบบขยายประตู 1	Drawing size A3

แบบขยายผนังบังตา

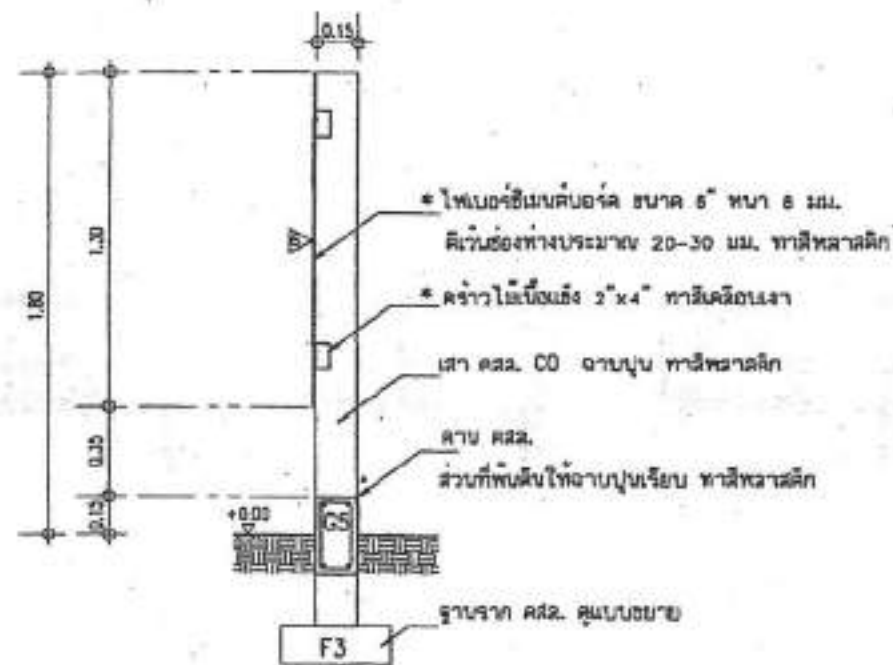


รูปตัด 3-3
มาตราส่วน 1:25

* หมายเหตุ โฟมบอร์ดซีเมนต์บอร์ดและโครงคร่าว สามารถเลือกทำไว้อีกด้านของเสา(ด้านใน) ก็ได้
ในกรณีที่ด้านหลังของอาคารอยู่ใกล้รั้วทึบ สามารถสร้างผนังบังตาไว้ด้านหน้าอาคารในตำแหน่งที่
ที่เหมาะสมได้

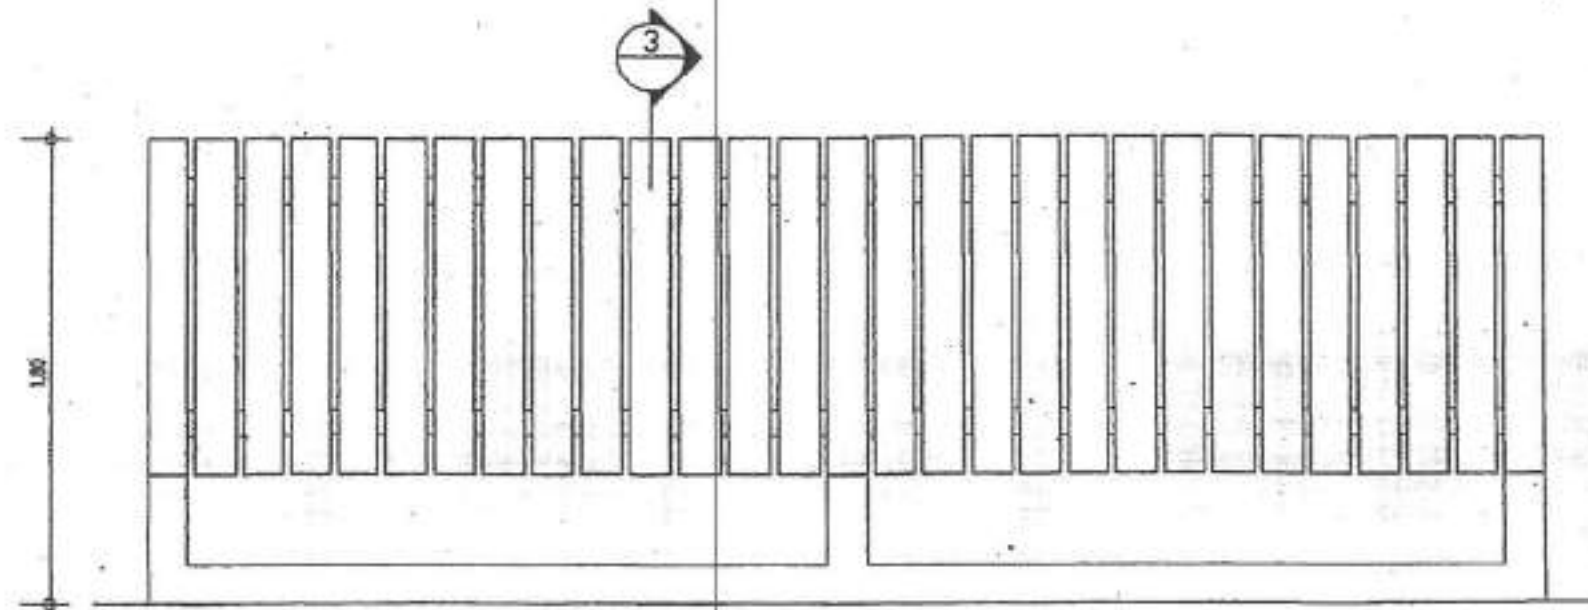


รูปด้าน
มาตราส่วน 1:25

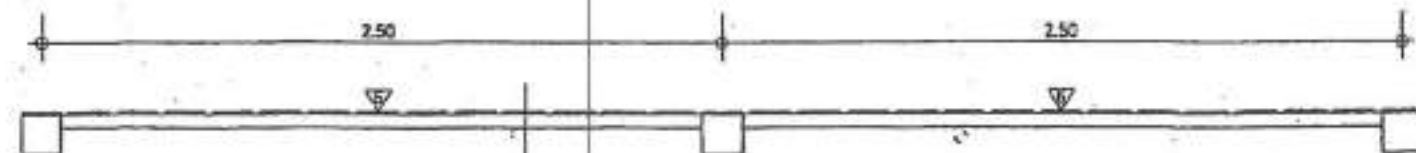

แปลน
มาตราส่วน 1:25


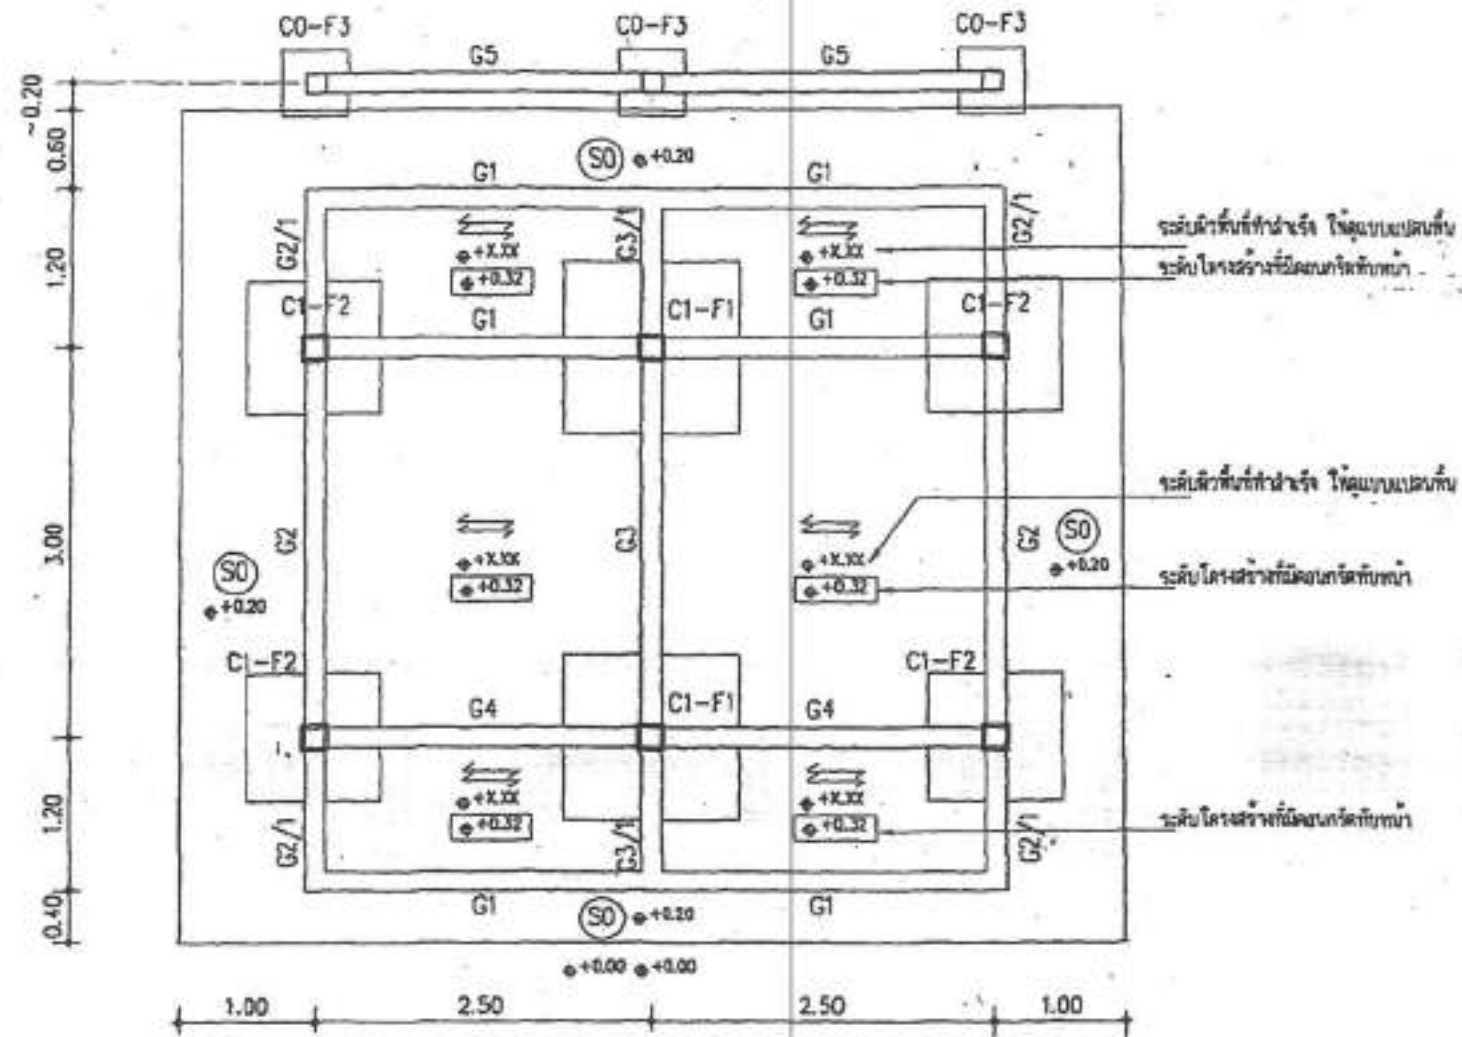


•+X.XX — ระดับพื้นที่ทำน้ำทิ้ง ให้ดูแบบแปลนพื้น
 •+0.32 — ระดับโครงสร้างที่มีคอนกรีตทับหน้า

พื้นทำน้ำทิ้งชนิดแผ่นคืบ 150x150 ซม. รับ น้ำ บรรจุแผ่นคืบ 300 กก./ตร.ม.
 คอนกรีตทับหน้าหนา 5 ซม. ระหว่างแผ่นน้ำทิ้งรูป 150x150 ซม. และเหล็กค้ำแผ่นคืบ 150 มม. 0.25 ม. //

แปลนฐานรากและคานคอดิน
 มาตรฐาน 1:50


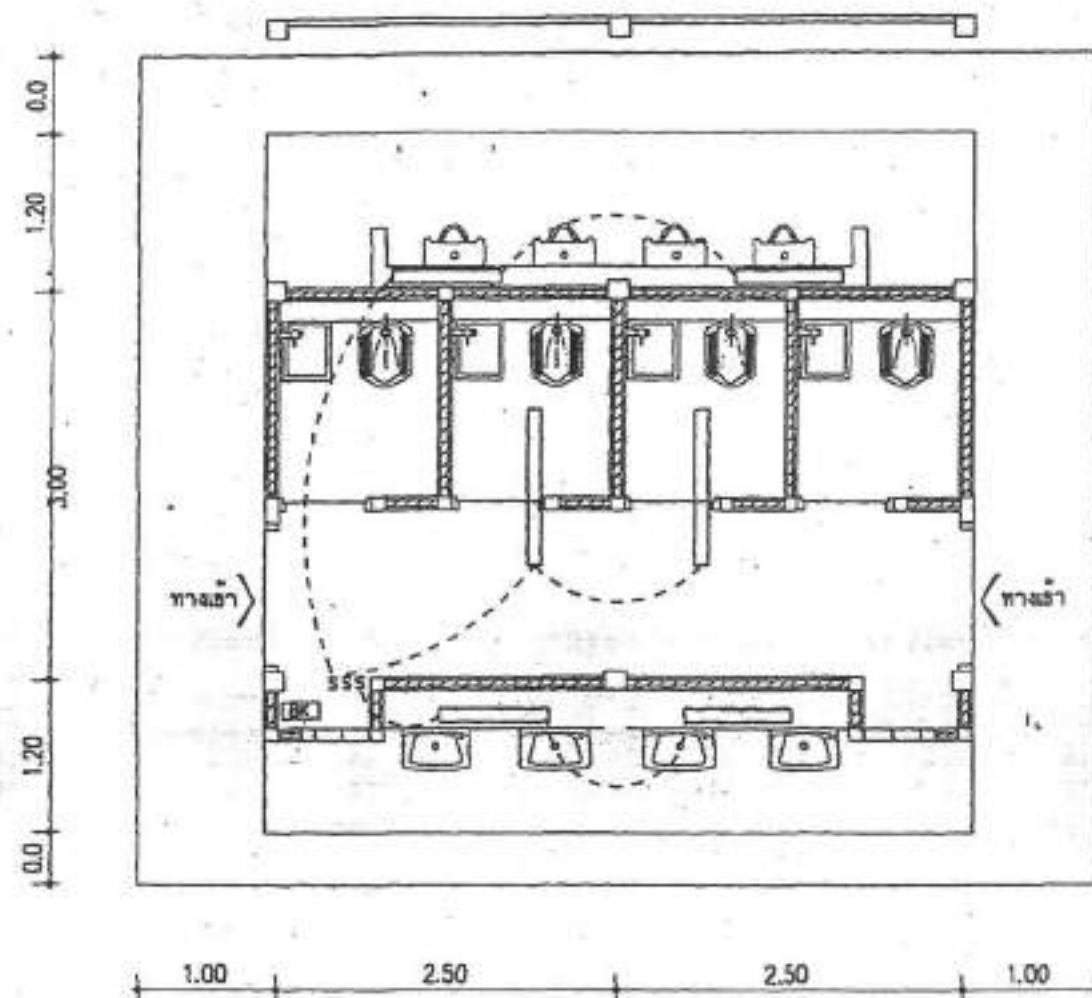

แปลนไฟฟ้า
มาตราส่วน 1:50

รายการและสัญลักษณ์ไฟฟ้า

- โคม L50 TB-1x1.5 W. มาตรฐาน มีครอบพลาสติกใส
- โคม L50 TB-1x1.5 W. มาตรฐาน มีครอบพลาสติกใส
- สวิตช์ไฟฟ้าชนิดแบบกดสองขั้ว
- สวิตช์ไฟฟ้าแบบกดสองขั้ว


หมายเหตุ - สายไฟฟ้าที่เดินสายแบบฝังให้เดินรอย สลัก และทาสีพลาสติค
- ส่วนสายไฟฟ้าที่เดินแบบโครงหลังคาให้เดินรอยในท่อพีวีซีชนิดสำหรับงานไฟฟ้า(สีเหลือง)และทาสี
เดียวกันกับโครงหลังคา


สัญลักษณ์ และ อักษรย่อ


ABBREVIATIONS อักษรย่อ	SYMBOLS	สัญลักษณ์
ความหมายของ อักษรย่อ	PIPINGS สัญลักษณ์ของท่อ	สัญลักษณ์ของอุปกรณ์
FCO FLOOR CLEAN OUT PLUG CW COLD WATER PIPE FD FLOOR DRAIN FAU FAUCET ก๊อกน้ำ TYP TYPICAL S SOIL PIPE V VENT VTR VENT THROUGH ROOF W WASTE WATER PIPE สุขภัณฑ์ LAV LAVATORY อ่างล้างหน้า UR URINAL โถปัสสาวะชาย WC WATER CLOSET โถส้วม	---CW--- COLD WATER PIPE ---S--- SOIL WATER PIPE ---V--- VENT PIPE ---W--- WASTE WATER PIPE ข้อต่อ ข้อต่อจาก 90 องศา (90° ELBOW) ข้อต่อจากขึ้น (ELBOW - UP) ข้อต่อจากลง (ELBOW - DOWN) สามตาจาก (TEE BRANCH) สามตาจากขึ้น (TEE BRANCH - UP) สามตาจากลง (TEE BRANCH - DOWN) ข้อต่อสามทาง วาย 45 องศา (Y BRANCH) ข้อต่อสามทาง ที-วาย (จากโถส้วมต่อกับท่อส้วมแนวนอน) (COMBINATION Y AND 45° BEND) ข้อต่ออ่อน FLEX (FLEXIBLE CONNECTION)	FLOOR CLEAN OUT FLOOR CLEAN OUT (ISO) FLOOR DRAIN FLOOR DRAIN (ISO) AIR VENT THROUGH ROOF บอกลาวัว ต่อตรง ก๊อกน้ำ FAUCET

			แบบแปลนที่ : SN-01 ฐาน : 20 มม File : WC-SAN Drawing size : A3

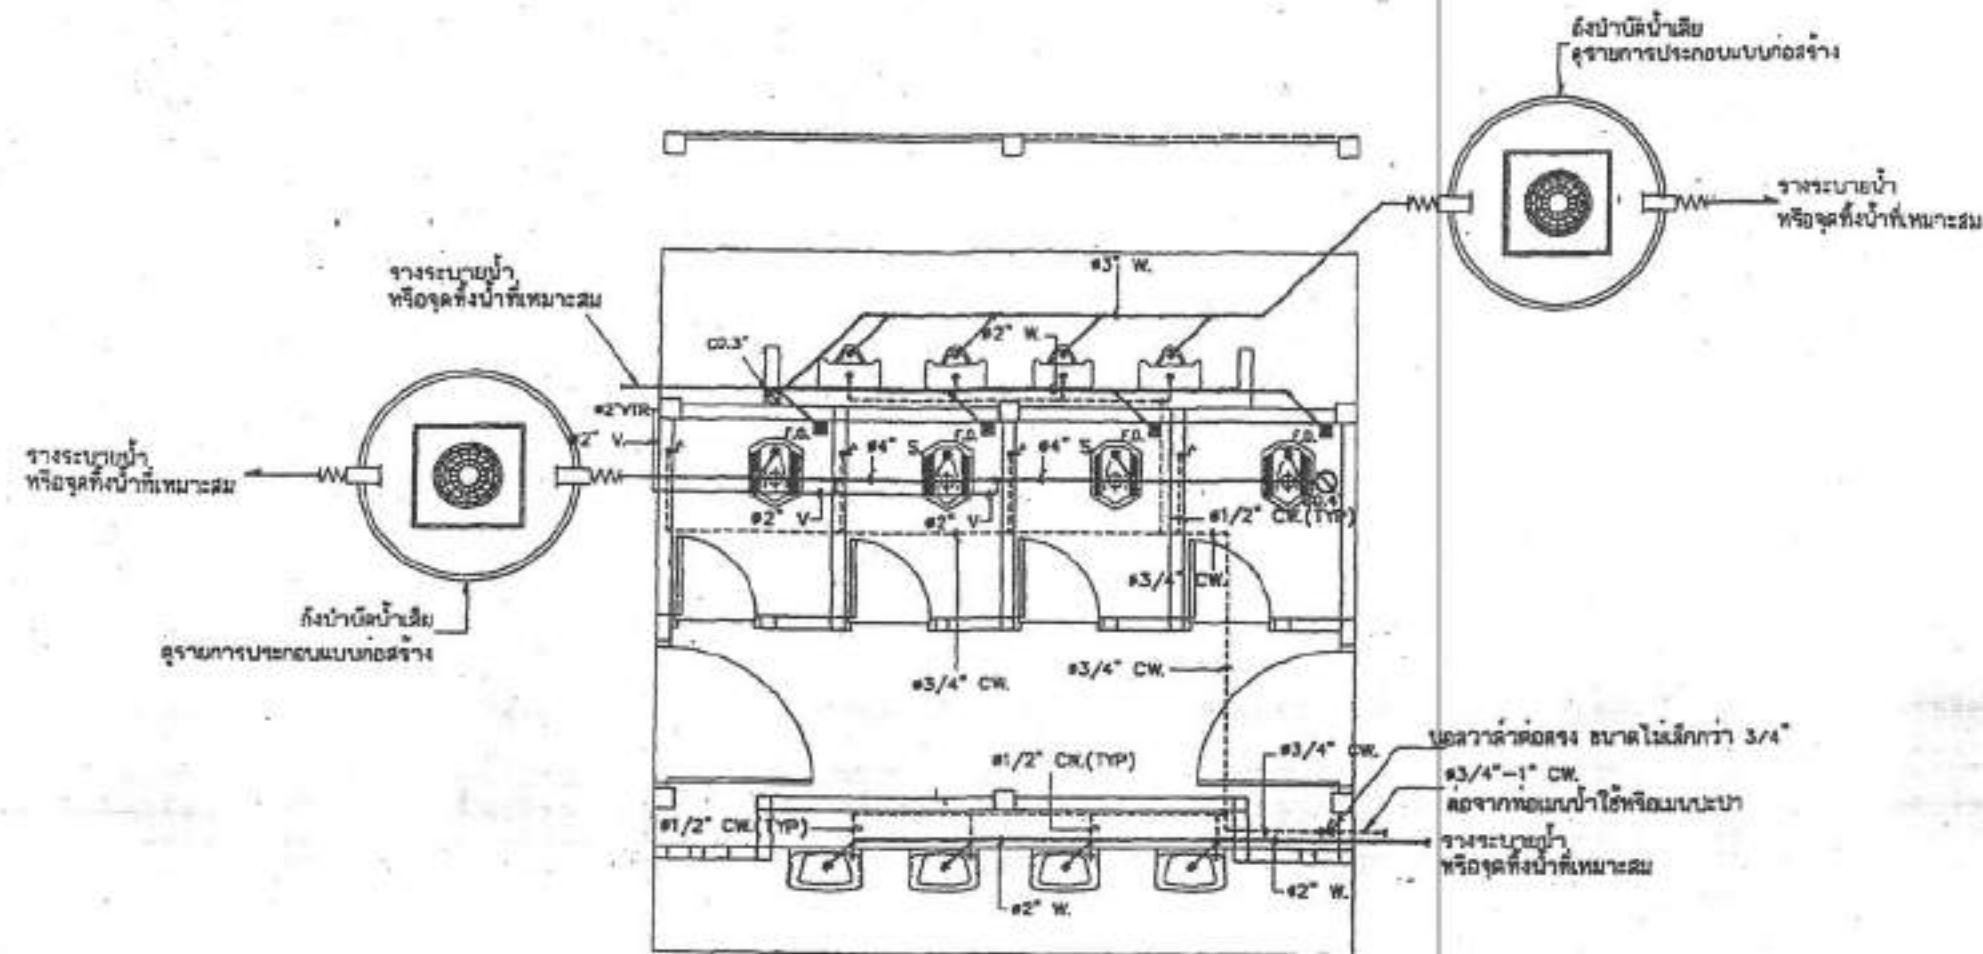

แผนผังสังเขปรบบเส้นท่อ
DIAGRAM


					โรงเรียน : สำหรับโรงเรียน กุศลกร	Drawing Size A3
					แบบแสดง : จะครบถ้วน	

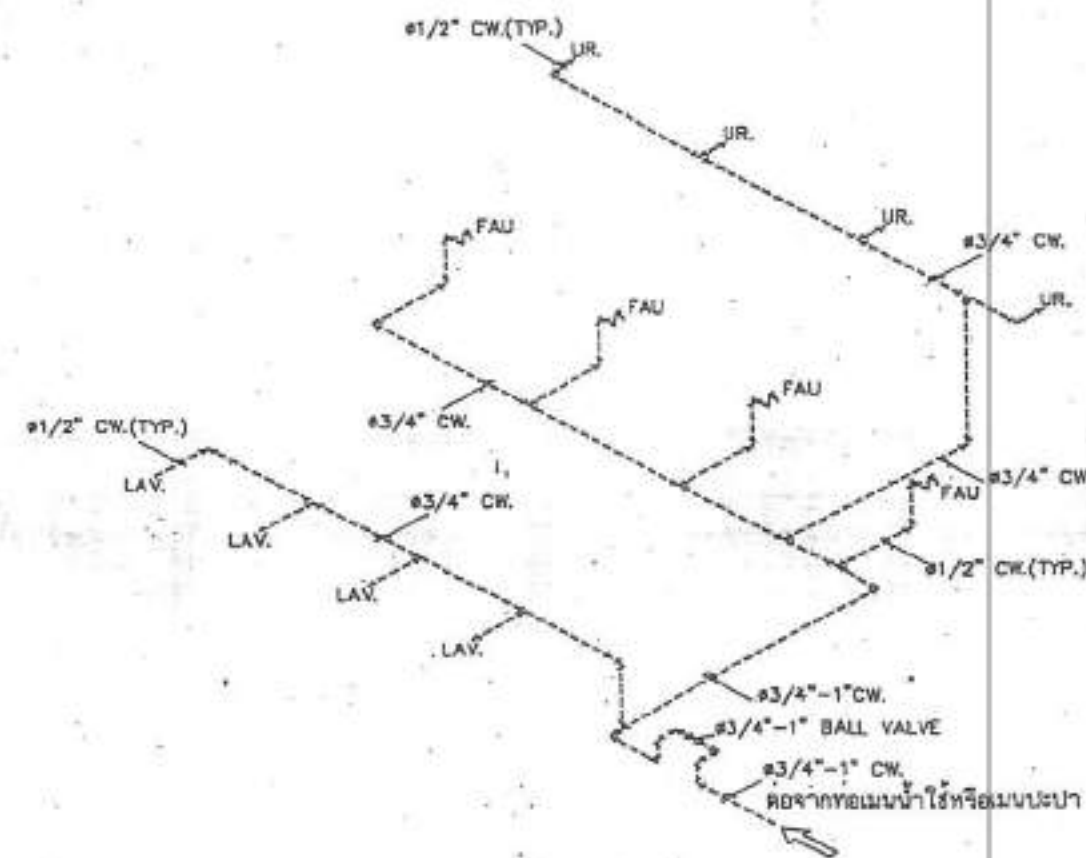

แบบ ISOMETRIC CW ของห้องน้ำชาย


วันที่ 26 มี.ย. 2549

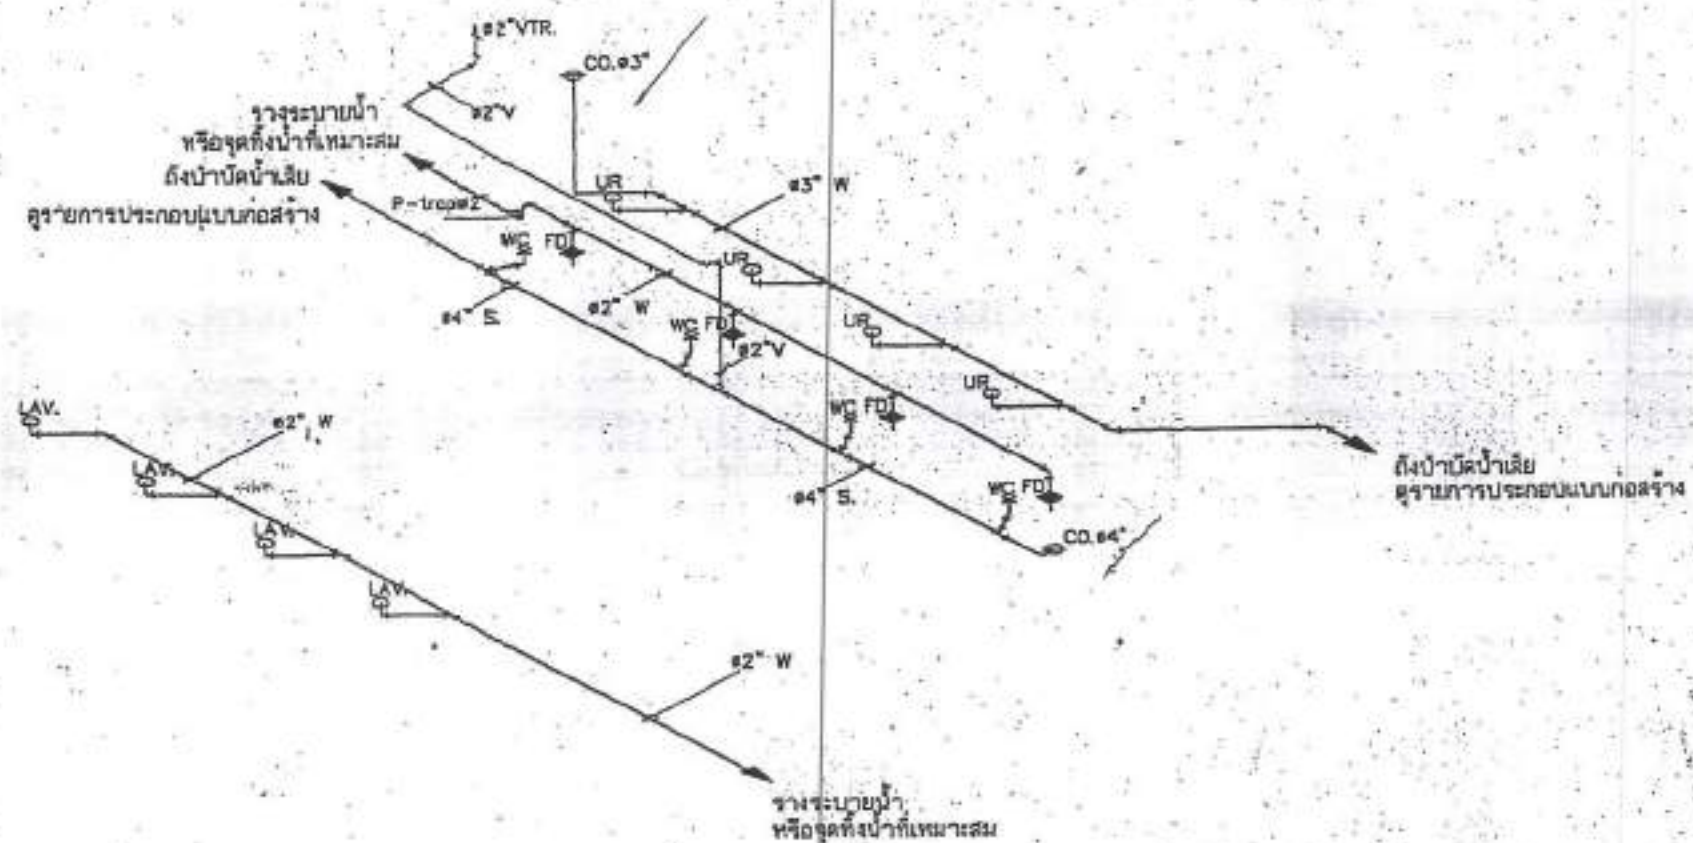

แบบ ISOMETRIC S, W, V ของห้องน้ำชาย


